


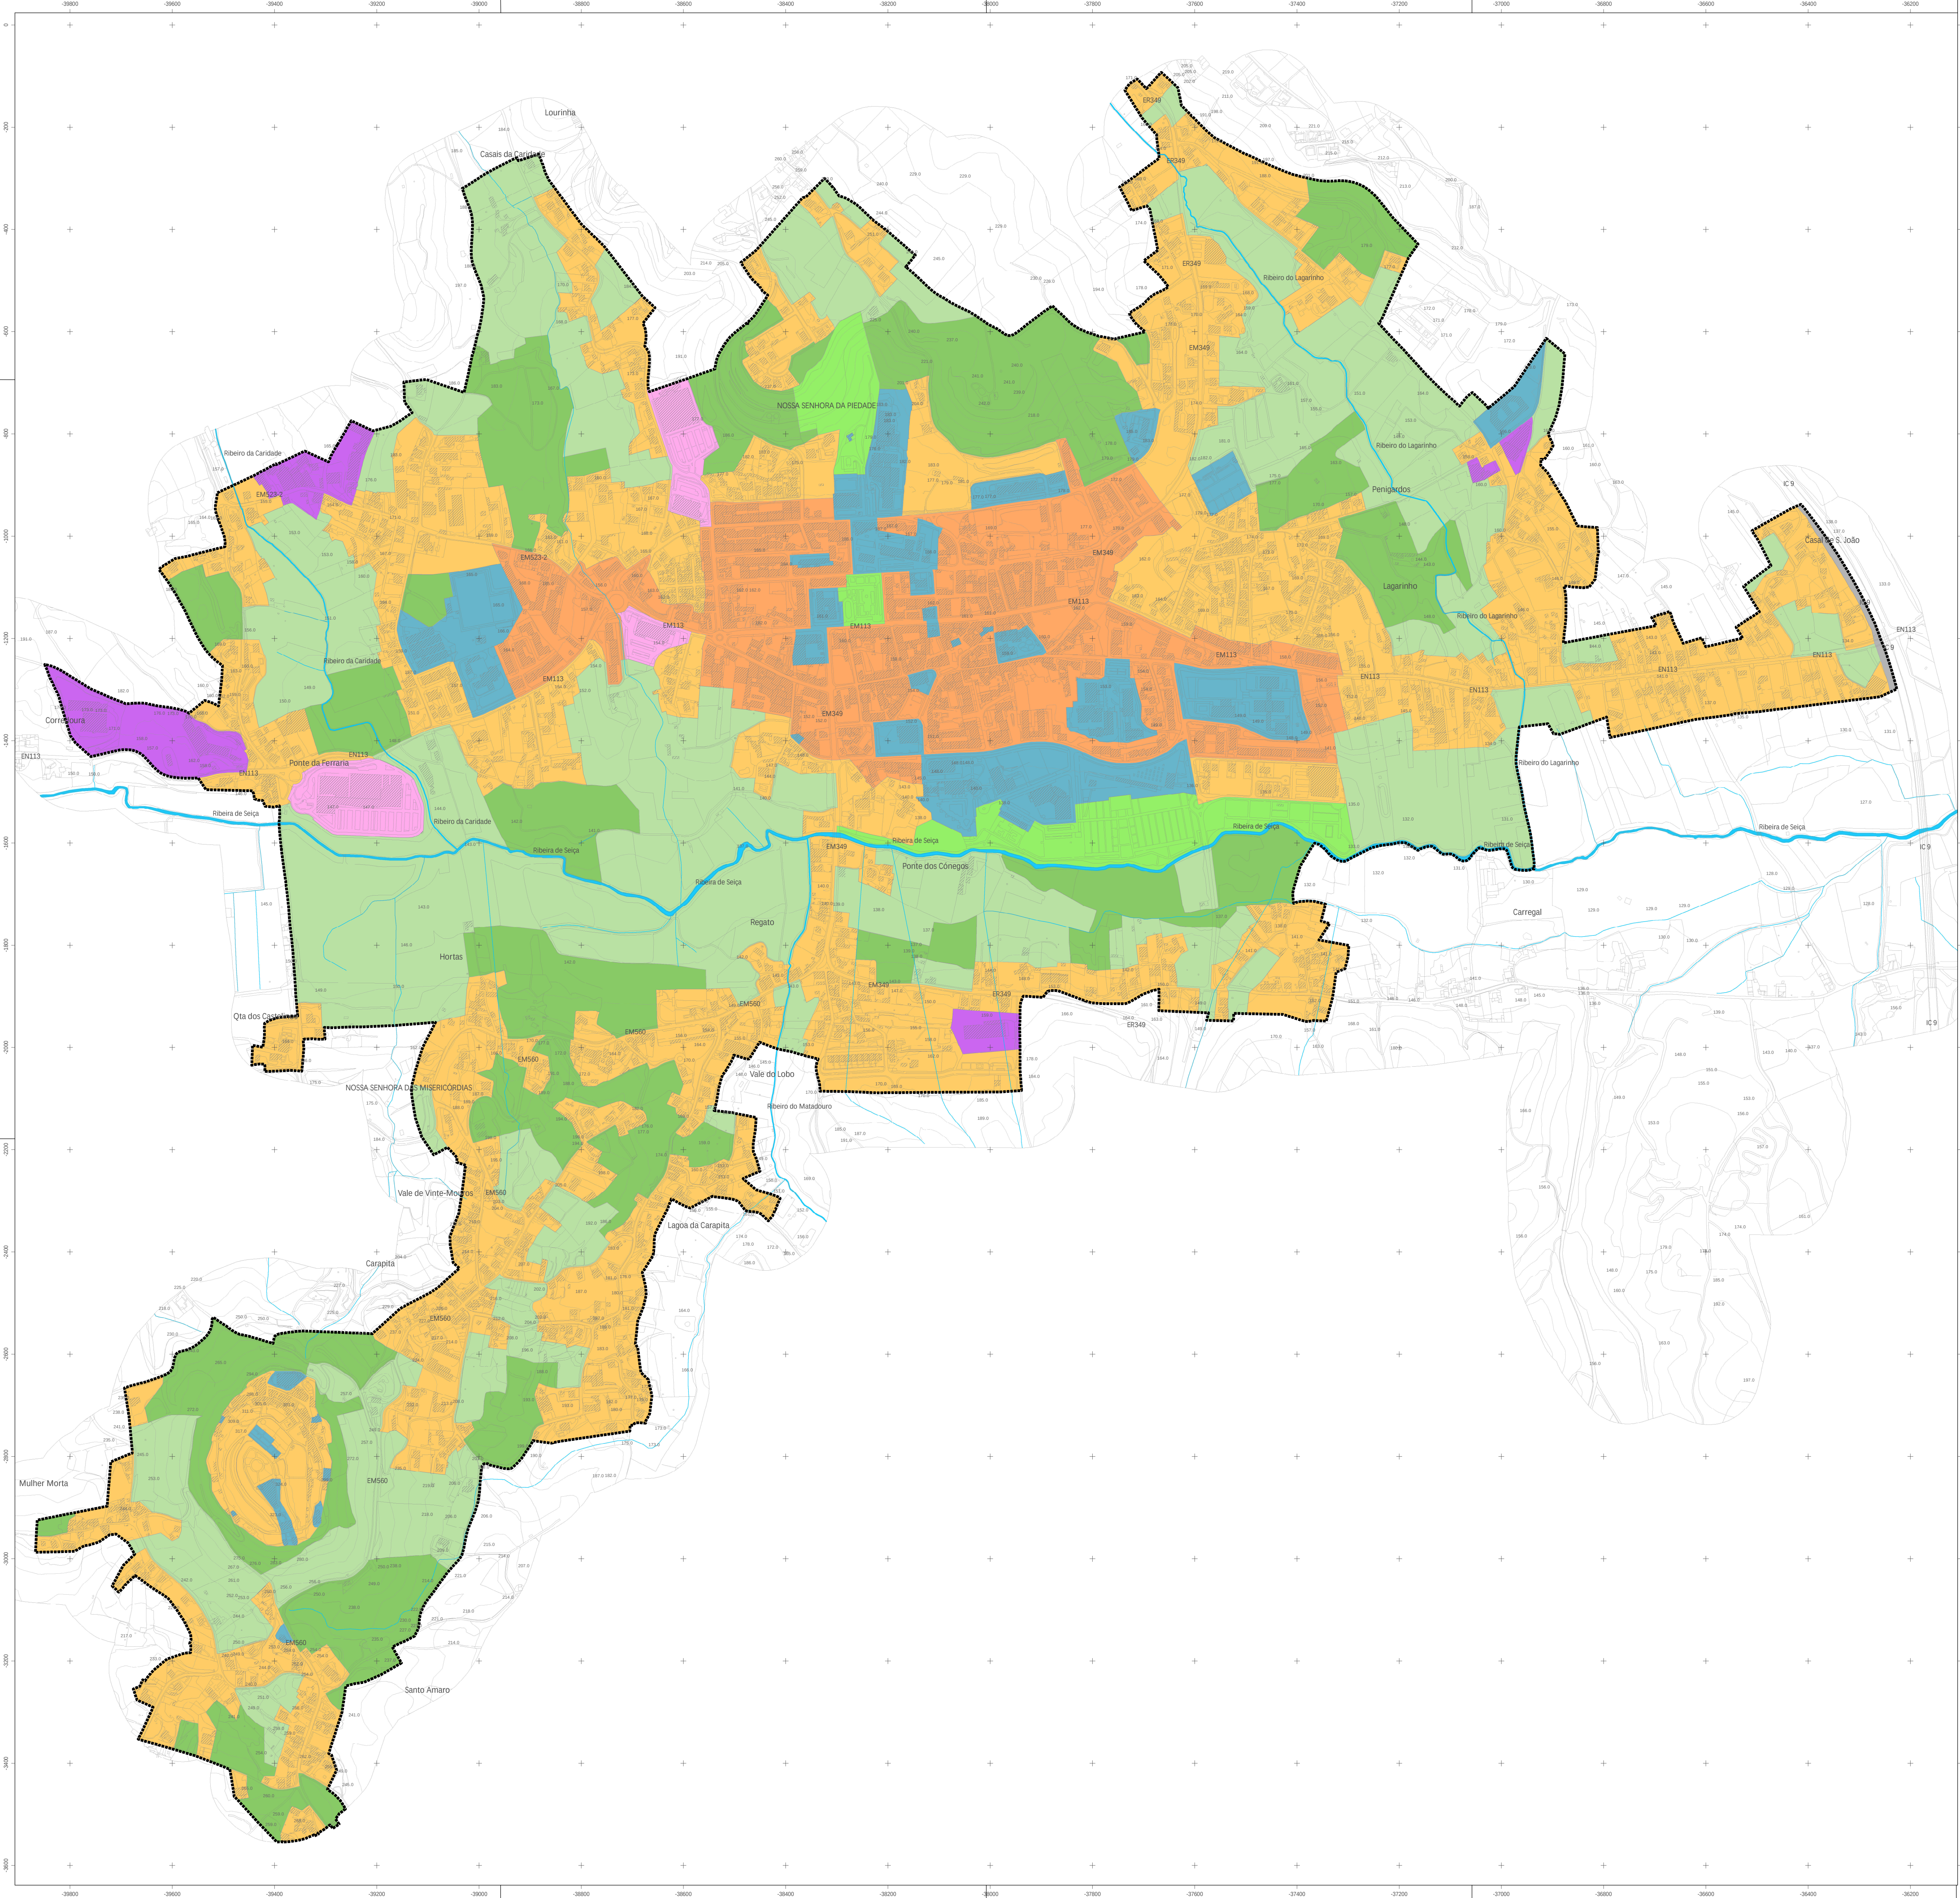

LEGENDA:

- Limite do Plano de Urbanização
- Cursos de água

Situação existente | ocupação do solo

- Tecido edificado com habitação predominantemente coletiva
- Tecido edificado com habitação predominantemente unifamiliar
- Equipamentos
- Comércio de dimensão relevante
- Indústria e armazenagem
- Parques e jardins
- Agricultura heterogénea (culturas temporárias e permanentes) com espaços naturais e seminaturais
- Floresta predominantemente de folhosas
- Rede viária e espaços associados/ IC