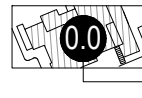



L E G E N D A

 limite do Plano de Pormenor (34,3 ha)

 edificações  
nº identificativo (id)

QUADRO DE LEVANTAMENTO DE PLANO DE PORMENOR DA TAPADA

| Id. | tipologia                 | nº<br>pisos | nº<br>fogos | uso                   | estado<br>conservação |
|-----|---------------------------|-------------|-------------|-----------------------|-----------------------|
| 01  | anexo                     | 1           | -           | anexo                 | razoável              |
| 02  | unifamiliar isolada       | 1           | 1           | habitação             | razoável              |
| 03  | armazém                   | 1           | -           | oficina               | bom                   |
| 04  | armazém                   | 1           | -           | devoluto              | mau                   |
| 05  | unifamiliar isolada       | 1           | 1           | habitação             | bom                   |
| 06  | infra-estrutura eléctrica | -           | -           | sub-estação eléctrica | -                     |

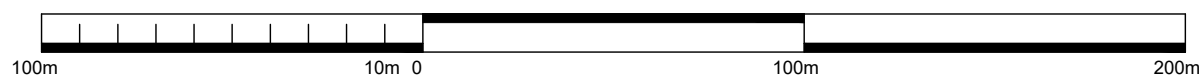

|         |  |            |          |           |         |
|---------|--|------------|----------|-----------|---------|
| 01      | Modificação da estrutura de propriedade e da área do plano | 28/10/2020 | AB       | AO        | NR      |
| REVISÃO | ALTERAÇÕES   | DATA       | DESENHOU | VERIFICOU | APROVOU |

PLANO DE PORMENOR DA TAPADA  
VERSÃO FINAL DO PLANO

|  |  |                 |          |   |           |     |         |     |
|--|--|-----------------|----------|---|-----------|-----|---------|-----|
| cliente  |  |                 |          | <br>ENGENHARIA, ARQUITECTURA e CONSULTORIA |           |     |         |     |
| <br>Câmara Municipal de Ourém |  |                 |          |   |           |     |         |     |
| Câmara Municipal de Ourém  |  |                 |          |   |           |     |         |     |
| escala   |  | 1:2000          |          | ELEMENTOS QUE ACOMPANHAM O PLANO  |           |     |         |     |
| data   |  | outubro de 2020 |          | PLANTA DA SITUAÇÃO EXISTENTE  |           |     |         |     |
| 760 - 0202 - /   |  |                 |          |   |           |     |         |     |
| cartografia  |  |                 |          |   |           |     |         |     |
| DUALIDADE: data: 2006 escala: 1/500 sistema de projecção: GAUSS elipsóide: HAYFORD Datum: 73                       |  |                 |          |   |           |     |         |     |
| projecto   |  | INM             | desenhou | INM   | verificou | JGM | aprovou | JGM |
| Encargo  |  | Desenho Nº      |          |   | Revisão   |     |         |     |