

N

L E G E N D A

limite do Plano de Pormenor (34,3 ha)

sub-estação eléctrica

posto de transformação público

linha de alta tensão (60kV)

linha de média tensão (30kV)


posto de seccionamento e transformação privado

traçado de cabos

os troços de linha e o posto de transformação assinalados serão eventualmente alvo de projecto de alterações numa fase posterior do projecto

a localização dos PT's e os pontos de entrega serão posteriormente coordenados com o distribuidor

QUADRO - ESTIMATIVA DE PS/PT								
ID	Área de Construção	Usos	Fator Simultaneidade	Potências			Comente [ A ]	OBS.
				Específica (VA/m2)	Instalada (VA/m2)	Normalizada (kVA)		
PS/PTC								
EUC01	25.000m2	Equipamento de Saúde	0.600	100	1500	2x800	2174	PS/PTC 1 2x800 kVA
EUC02	12.412m2	Equipamento de Segurança Pública	0.600	40	296	400	432	PS/PTC 2 400 kVA
EUC03	5900m2	Equipamento destinado a Logística para a Protecção Civil, Segurança e Socorro	0.600	40	120	250	174	PS/PTC 3 250 kVA

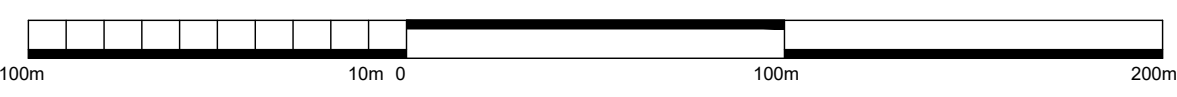

01	Modificação da estrutura de propriedade e da área do plano	28/10/2020	AB	AG	NR
REVISÃO	ALTERAÇÕES	DATA	DESENHOU	VERIFICOU	APROVOU

PLANO DE PORMENOR DA TAPADA

VERSÃO FINAL DO PLANO

Ourém

CÂMARA MUNICIPAL

idom

ENGENHARIA, ARQUITECTURA e CONSULTORIA

Câmara Municipal de Ourém

760 - 0501 - /

escala

1:2000

data

outubro de 2020

cartografia base

DUALIDADE - data : 2006 - escala : 1/500 - sistema de projecção: GAUSS - elipsóide: HAYFORD - Datum: 73

projector

IMC

desenho

FR

verificou

IMC

aprovou

E.L.

Engenheiro

Desenho Nº

Revisão

ELEMENTOS QUE ACOMPANHAM O PLANO

PLANTA DE INFRA-ESTRUTURAS ELÉCTRICAS (existentes e propostas)