


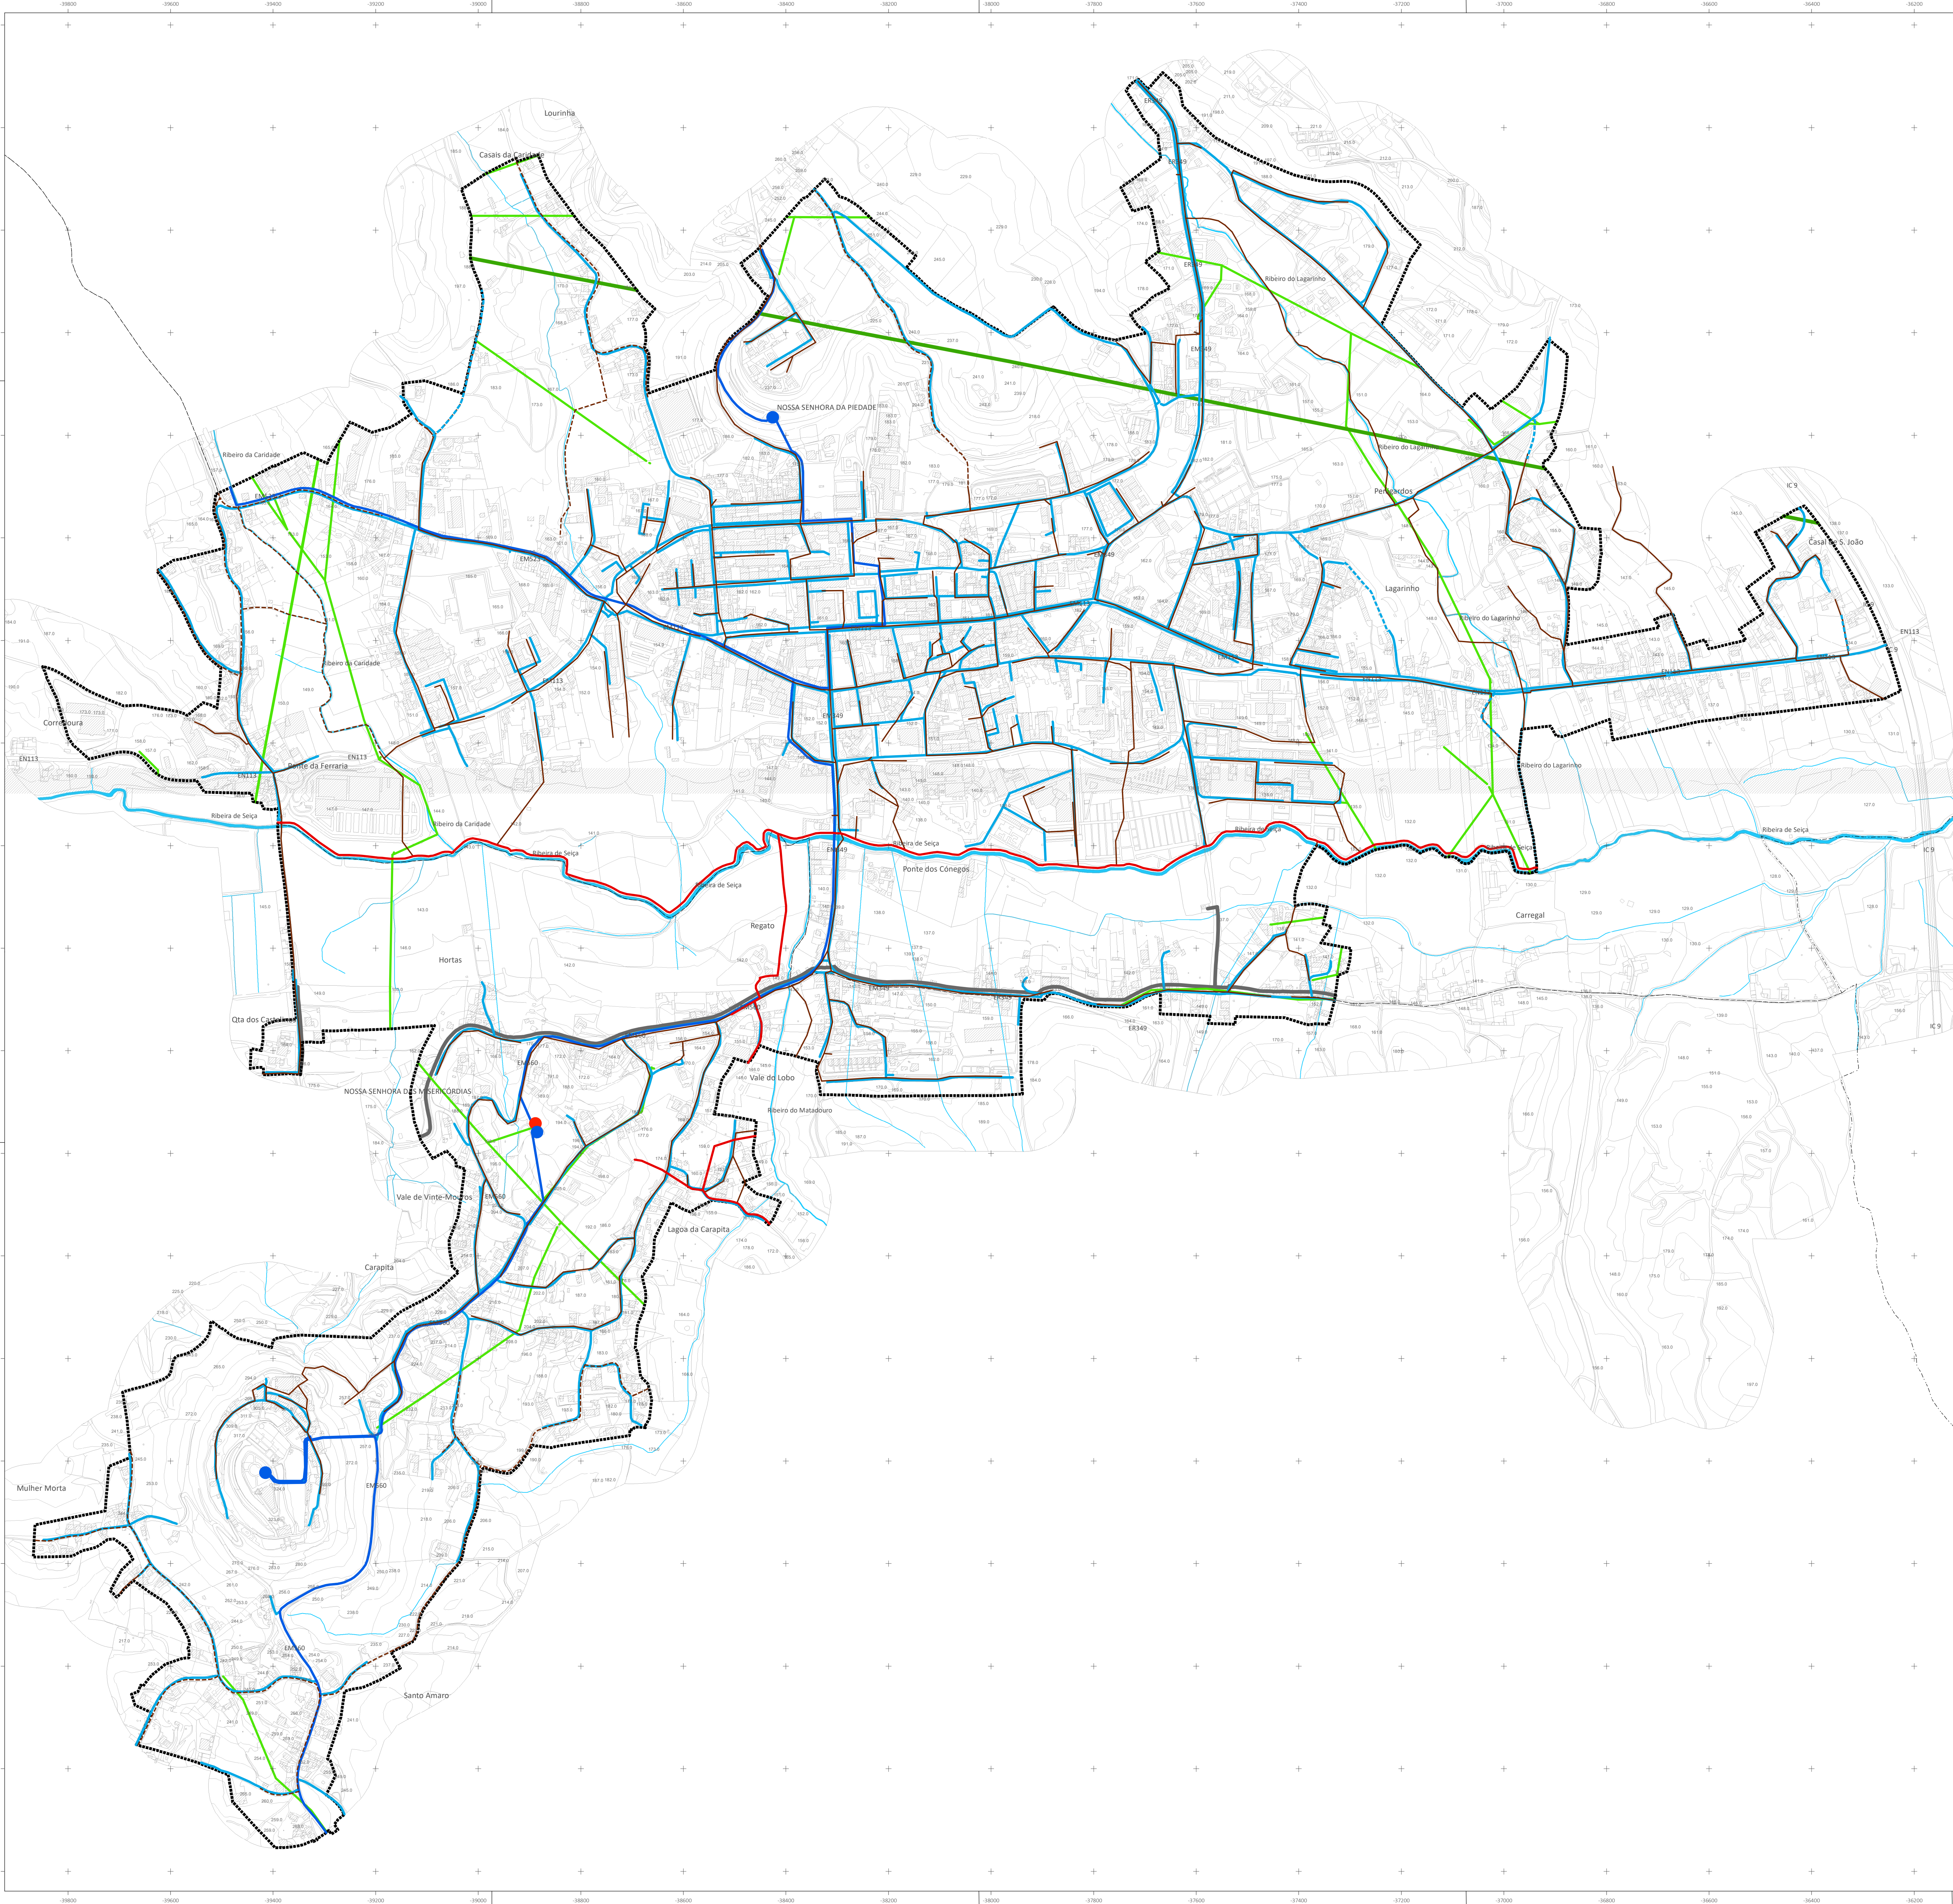

**LEGENDA:**

- Limite do Plano de Urbanização
- Limite de freguesia (CAOP 2021)
- Cursos de água

**Rede de abastecimento de águas**

- Estação elevatória
- Reservatórios
- Adutora existente
- Distribuidora existente
- Distribuidora proposta

**Rede de saneamento**

- Emissário existente
- Coletor existente
- Coletor proposto

**Rede eléctrica**

- Alta Tensão
- Média Tensão

**Rede de gás**

- Gasoduto de 2ª escala