


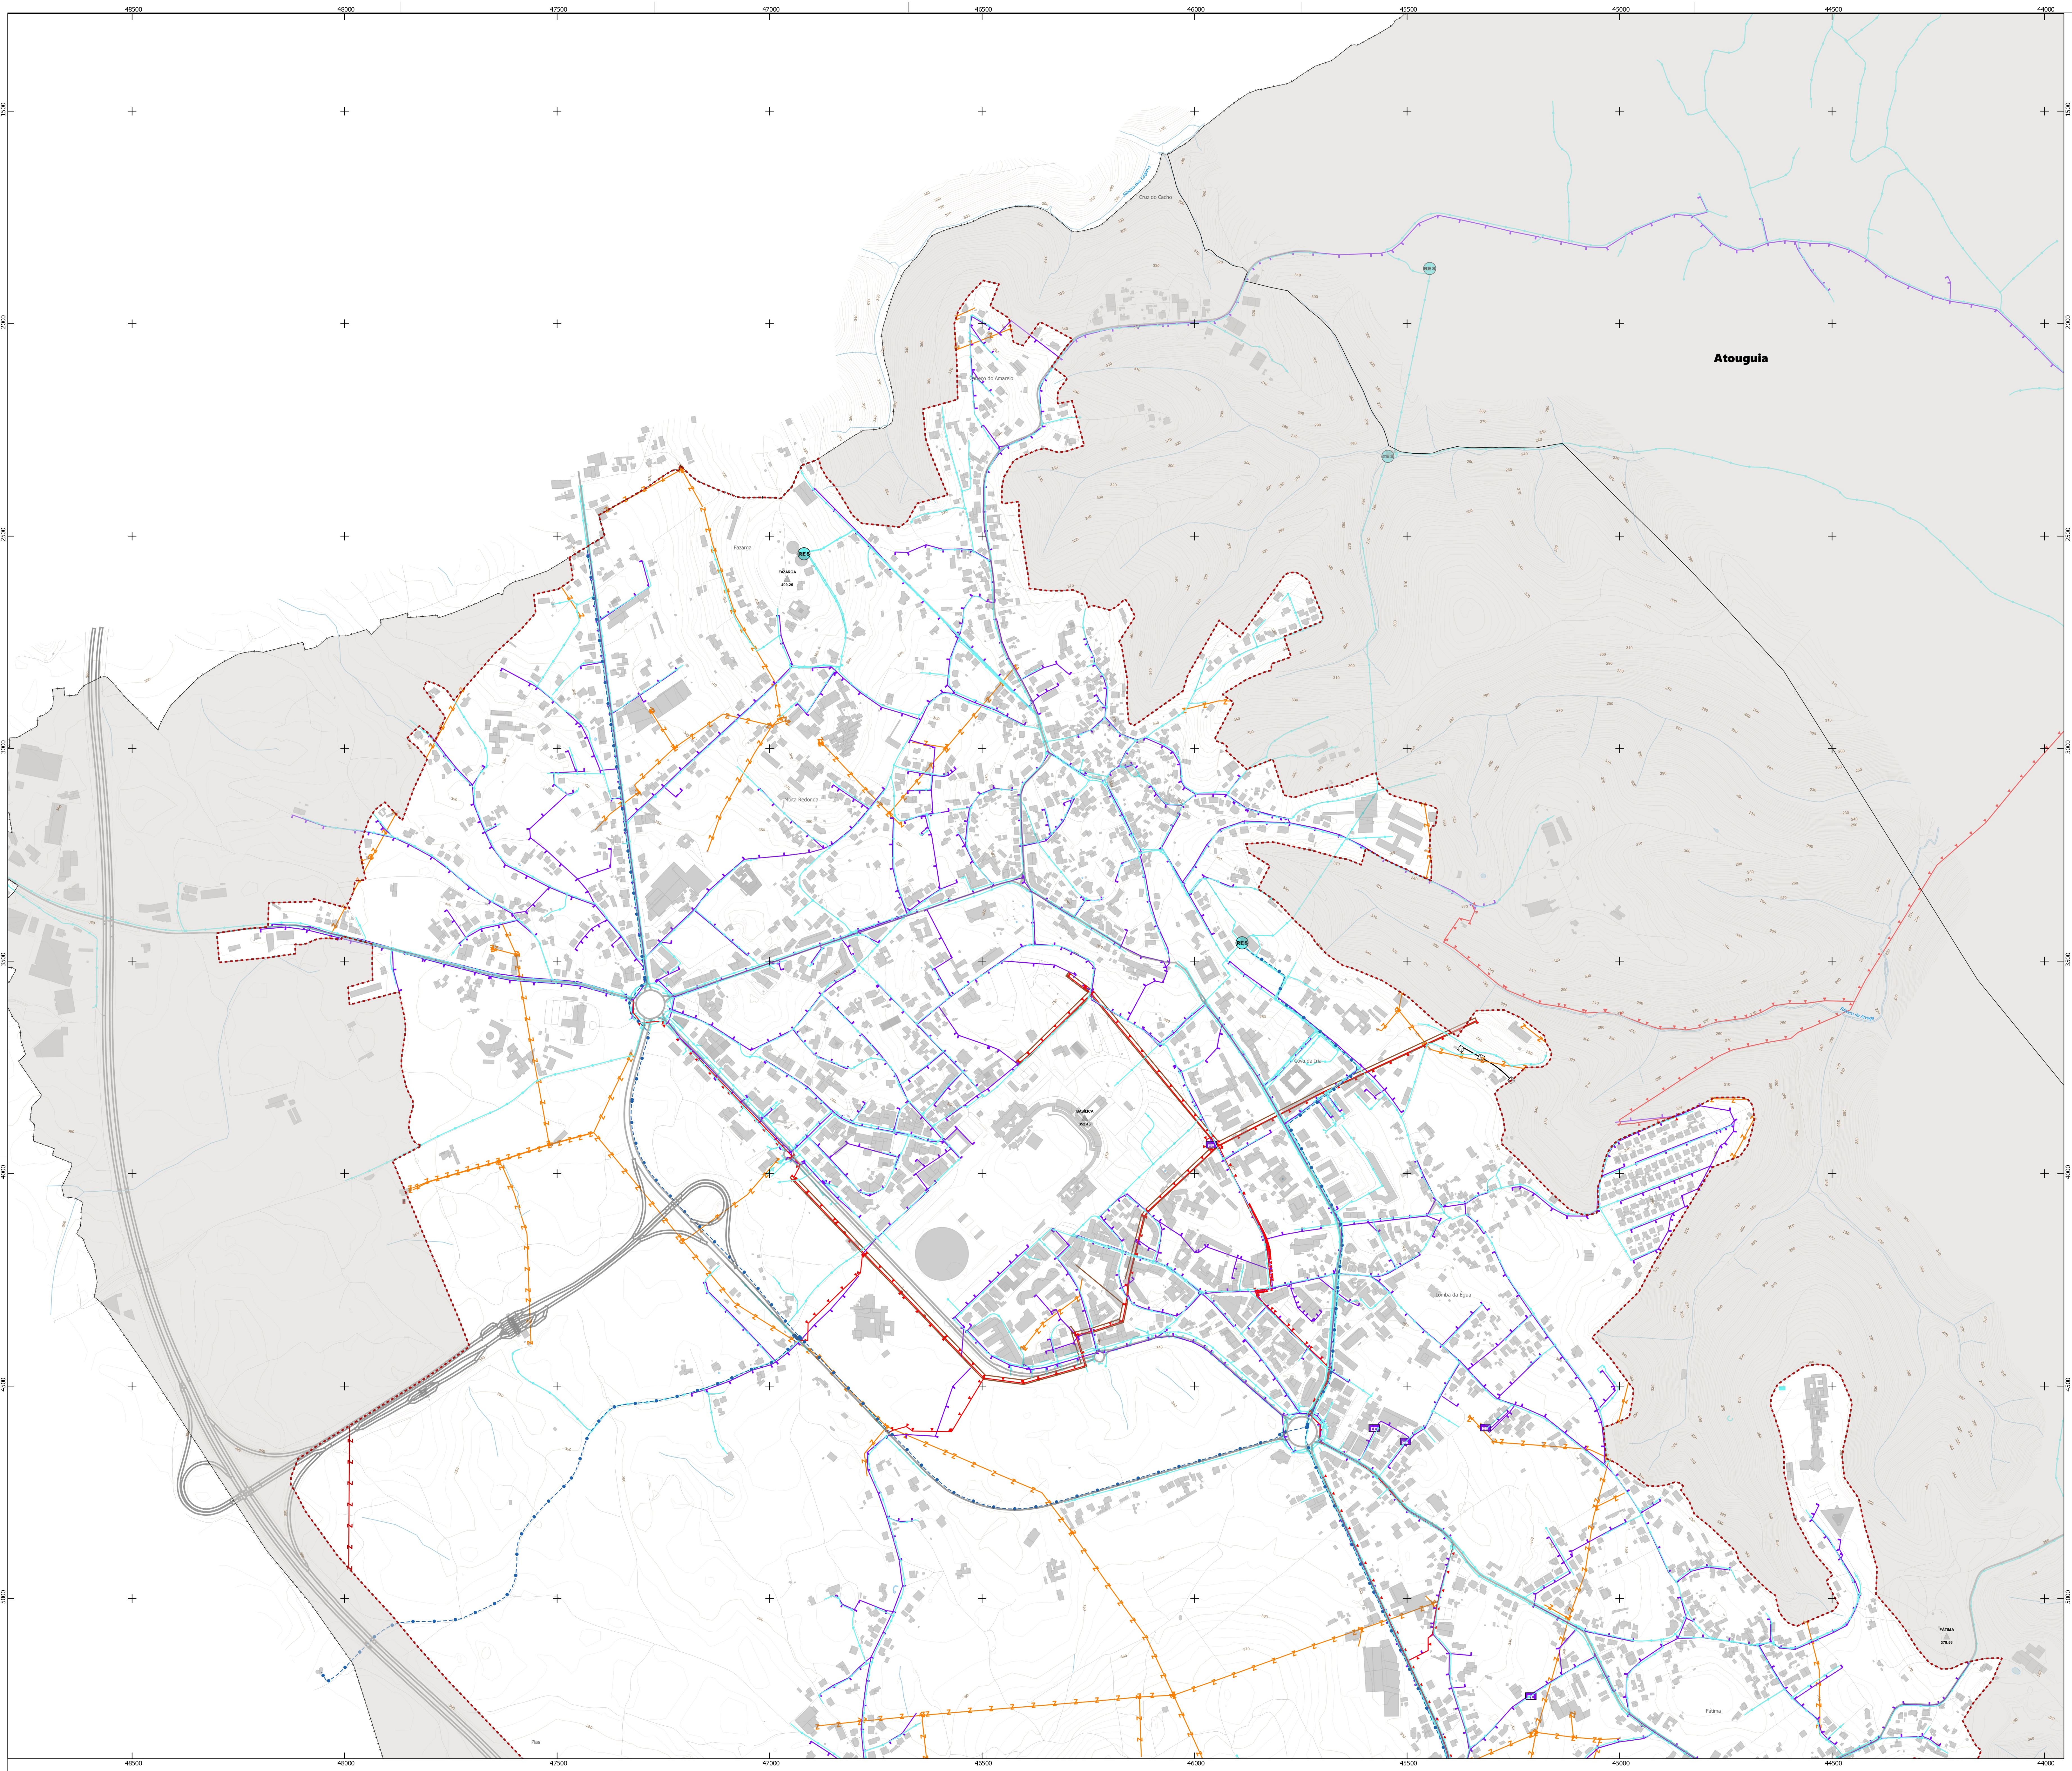





- Limite do Plano
- Sistema de abastecimento de água**
  - Adutora da EPAL
  - Rede de abastecimento de água
- Sistema de drenagem e tratamento de água residuais**
  - Estações elevatórias (saneamento)
  - Rede de águas residuais
  - Emissários
- Sistema de drenagem de água pluvial**
  - Rede de águas pluviais existente
  - Túnel de águas pluviais
- Rede de transporte e distribuição de energia**
  - Subestação elétrica
  - Postos elétricos
  - Rede elétrica de alta tensão
  - Rede elétrica de média tensão
- Rede de gás natural**
  - Gasoduto de 2.ª escala
- Cartografia base**
  - Vértices geodésicos
  - Linha de água
  - Curva de Nível Mestra
  - Curva de Nível Secundária
  - IP/AE
  - Estrada Nacional Desclassificada
  - Estrada Municipal
  - Caminho Municipal
  - Outras Vias
  - Cemitérios
  - Construções
- Limites administrativos**
  - Limite do concelho de Ourém
  - Limite do concelho limitrofe
  - Limite de freguesia