


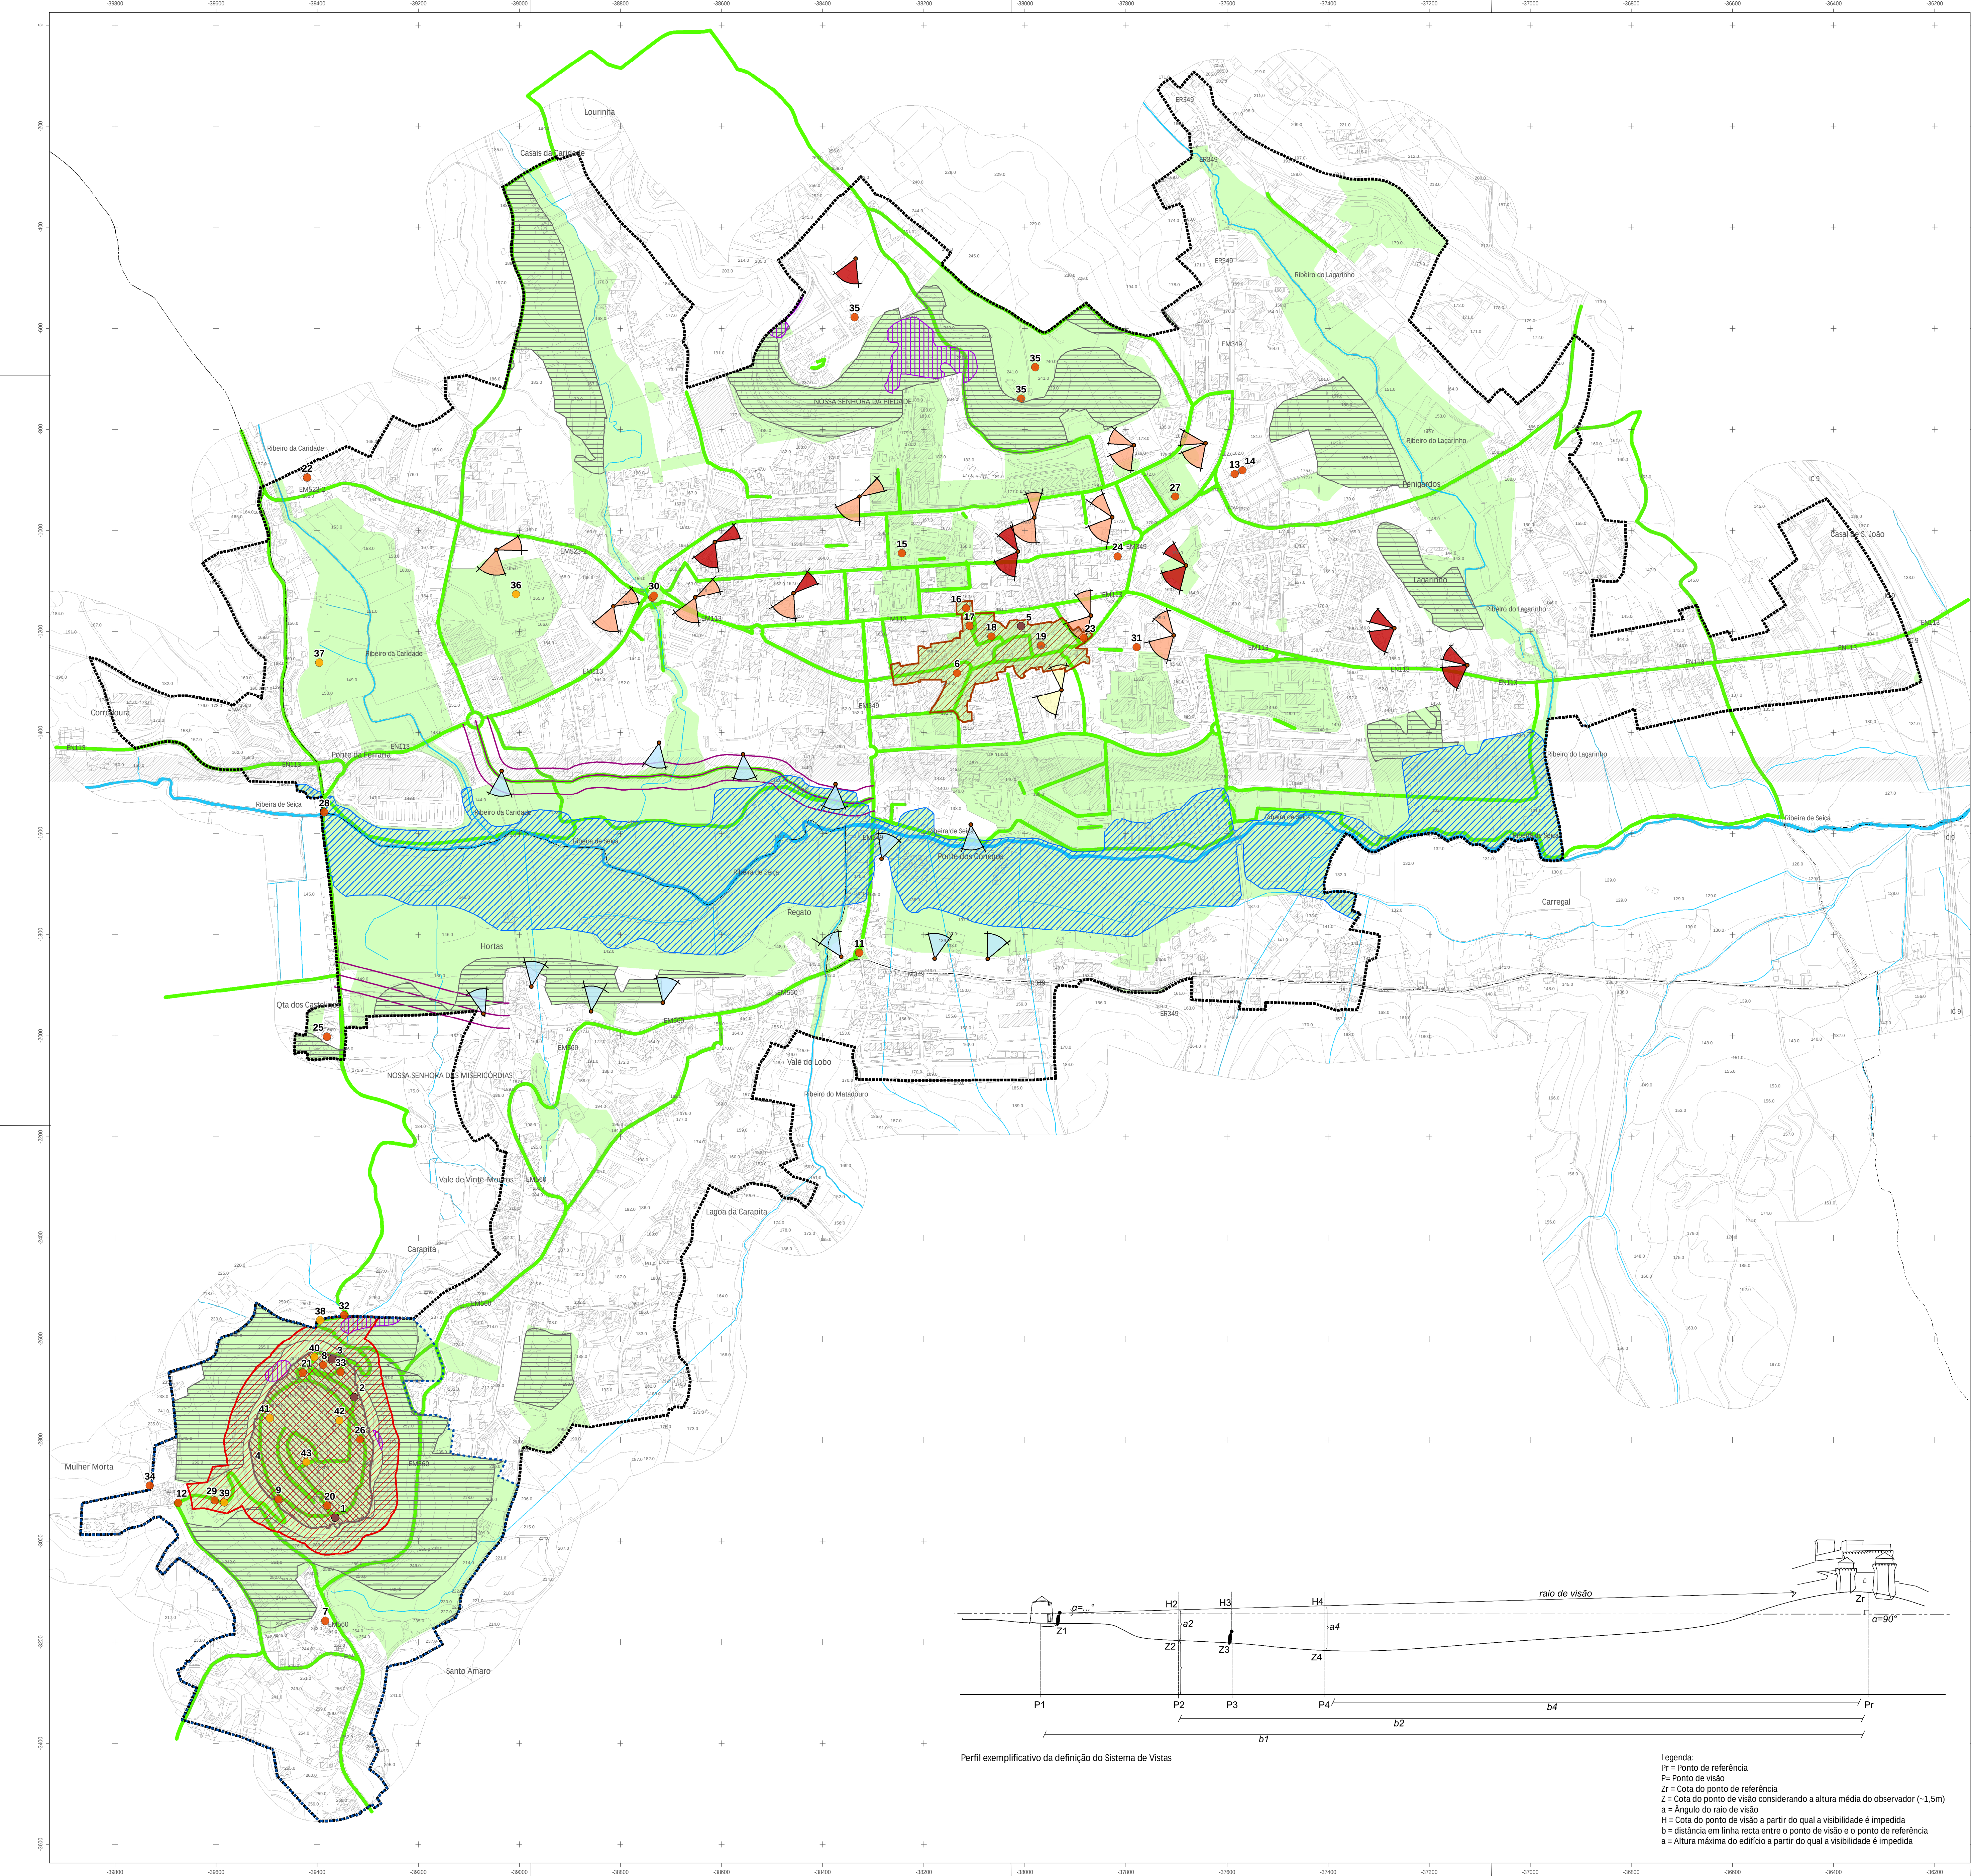

- Património Imóvel Classificado**
- Castelo de Ourém (Monumento Nacional - Decreto de 16.06.1910)
 - Pelourinho de Ourém (Imóvel de Interesse Público - Decreto nº 23122 de 11.10.1933)
 - Cripta e Túmulo do Marquês de Valença (Imóvel de Interesse Público - Decreto nº 37366 de 05.04.1949)
 - Antiga Vila de Ourém (Imóvel de Interesse Público - Decreto nº 40361 de 20.10.1955)
 - Casa do Administrador de Ourém (Interesse Municipal - Edital nº 66/2006 de 15.05.2006 da CM de Ourém)
- Património Arquitetónico Inventariado**
- Igreja Matriz (N. S. da Piedade) - IPA 21818
 - Capela de Santo Amaro - IPA 21824
 - Antiga Igreja Colegiada (N. S. das Misericórdias) - IPA 6323
 - Ermida de Nossa Senhora da Conceição - IPA 21826
 - Alminha de Ourém - IPA 22220
 - Cruzeiro do Regato/ Cruzeiro de Ourém - IPA 21823
 - Cruzeiro da Mulher Morta - IPA 31854
 - Jazigo do Barão de Alvaláze (Oficina Korrodi) - IPA 22465
 - Jazigo da Oficina Korrodi - IPA 22465
 - Paços do Concelho/ Câmara Municipal de Ourém - IPA 21820
 - CTT de Ourém - IPA 21212
 - Casa da Música / Antiga Casa dos Magistrados - IPA 16763
 - Edifício Sede do Museu Municipal de Ourém - IPA 21822
 - Antigo Hospital de Santo Agostinho - IPA 21892
 - Paço do Conde - IPA 6401
 - Casa do Alcaide - IPA 21894
 - Quinta da Caridade
 - Casa Tenente-Coronel Moreira Lopes - IPA 21894
 - Casa do Barão de Alvaláze
 - Quinta dos Namorados
 - Casa Brasonada - IPA 21830
 - Colégio Fernão Lopes
 - Fonte dos Namorados - IPA 22450
 - Calçada da Mulher Morta/ Via Romana - IPA 31855
 - Fonte do Ribeirinho/ Fonte dos Namorados - IPA 22220
 - Fonte de Santa Teresa
 - Fonte dos Cavalos
 - Fonte Gótica - IPA 10145
 - Fonte da Mulher Morta - IPA 31856
 - Moinhos (3)

- Património Arqueológico Inventariado**
- Campo de futebol/ Campo de futebol da Corredoura - CNS 25229
 - Quinta da Boa Vista - CNS 25796
 - Estrada dos Cavalos/ Carapita - CNS 25223
 - Mulher Morta - CNS 25215
 - Vila Nova de Ourém - Rua Beato Simão Lopes/ Largo da Sé Colegiada - CNS 21528
 - Ourém - Rua da Saudade/ Rua de São João - CNS 34574
 - Ourém - Calçada Gonçalo Hermingues - CNS 27483
 - Castelo de Vila Nova de Ourém/ Ourém Velho - CNS 17509

LEGENDA:

- Limite do Plano de Urbanização
- Limite de freguesia (CAOP 2021)
- Cursos de água

ÁREAS DE SALVAGUARDA

- Estrutura Ecológica Municipal
- Áreas de proteção funcional da rede viária
- Bens Patrimoniais Imóveis
- Conjuntos arquitetónicos
- Centro Histórico | Vila Medieval
- Centro Histórico | Vila Nova de Ourém
- Património imóvel classificado
- Património arquitetónico inventariado
- Património arqueológico inventariado
- Unidade Territorial 9 - Vila Medieval

Sistema de Vistas - Ângulos a salvaguardar para garantir a visibilidade aos elementos de referência da Cidade

Castelo de Ourém e Encosta da Lourinhã


- Altura máxima de uma fachada contínua inferior a 6 m
- Altura máxima de uma fachada contínua inferior a 12 m
- Altura máxima de uma fachada contínua inferior a 18 m

Ribeira de Seica

- Fachadas descontinuas/ aberturas que promovam as vistas

RISCOS

- Zonas inundáveis ou ameaçadas pelas cheias
- Áreas de instabilidade de vertentes
- Áreas de elevado risco de erosão hídrica do solo

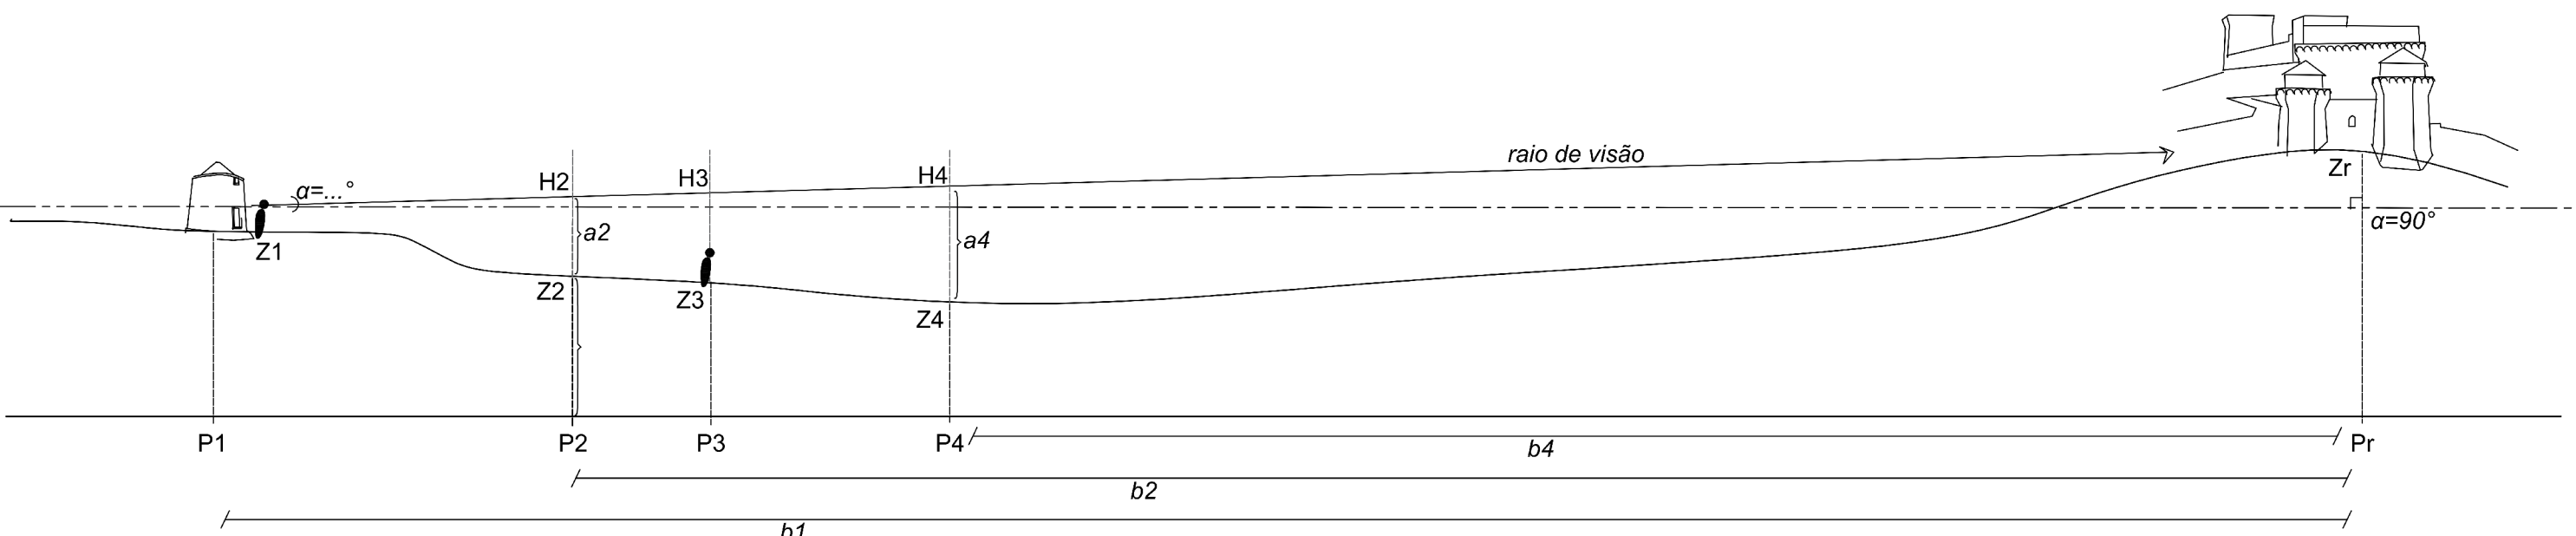

Perfil exemplificativo da definição do Sistema de Vistas

Legenda:

Pr = Ponto de referência
Ps = Ponto de visão
Zr = Cota do ponto de referência
Z = Cota do ponto de visão considerando a altura média do observador (-1,5m)
a = Ângulo do raio de visão
H = Cota do ponto de visão a partir do qual a visibilidade é impedida
b = distância em linha recta entre o ponto de visão e o ponto de referência
a = Altura máxima do edifício a partir do qual a visibilidade é impedida



PUO Plano de Urbanização de Ourém

PLANO Planta de Zonamento - Áreas de Salvaguarda e Riscos

Realizada por: Câmara Municipal de Ourém - 2022
Sistema de Referência: PT-TM2019(ET2000) Datum Altimétrico - Margens de Cotas
Projeção Cartográfica: Transverso de Mercator
Escala Horizontal: 1:50.000
Escala Vertical: 1:50.000
Precisão Nominal: 0,30m
Estatuto: Plano de Urbanização de Ourém - 2022
Elaborado por: Eng.º de Urbanismo - Eng.º de Urbanismo - Eng.º de Urbanismo
Nomenclatura: Plano de Urbanização de Ourém - 2022
Processo: P/2022.001