

8° 42' 0" W

8° 36' 0" W

8° 30' 0" W

39° 36' 0" N


39° 30' 0" N

8° 42' 0" W

8° 36' 0" W

8° 30' 0" W

39° 30' 0" N

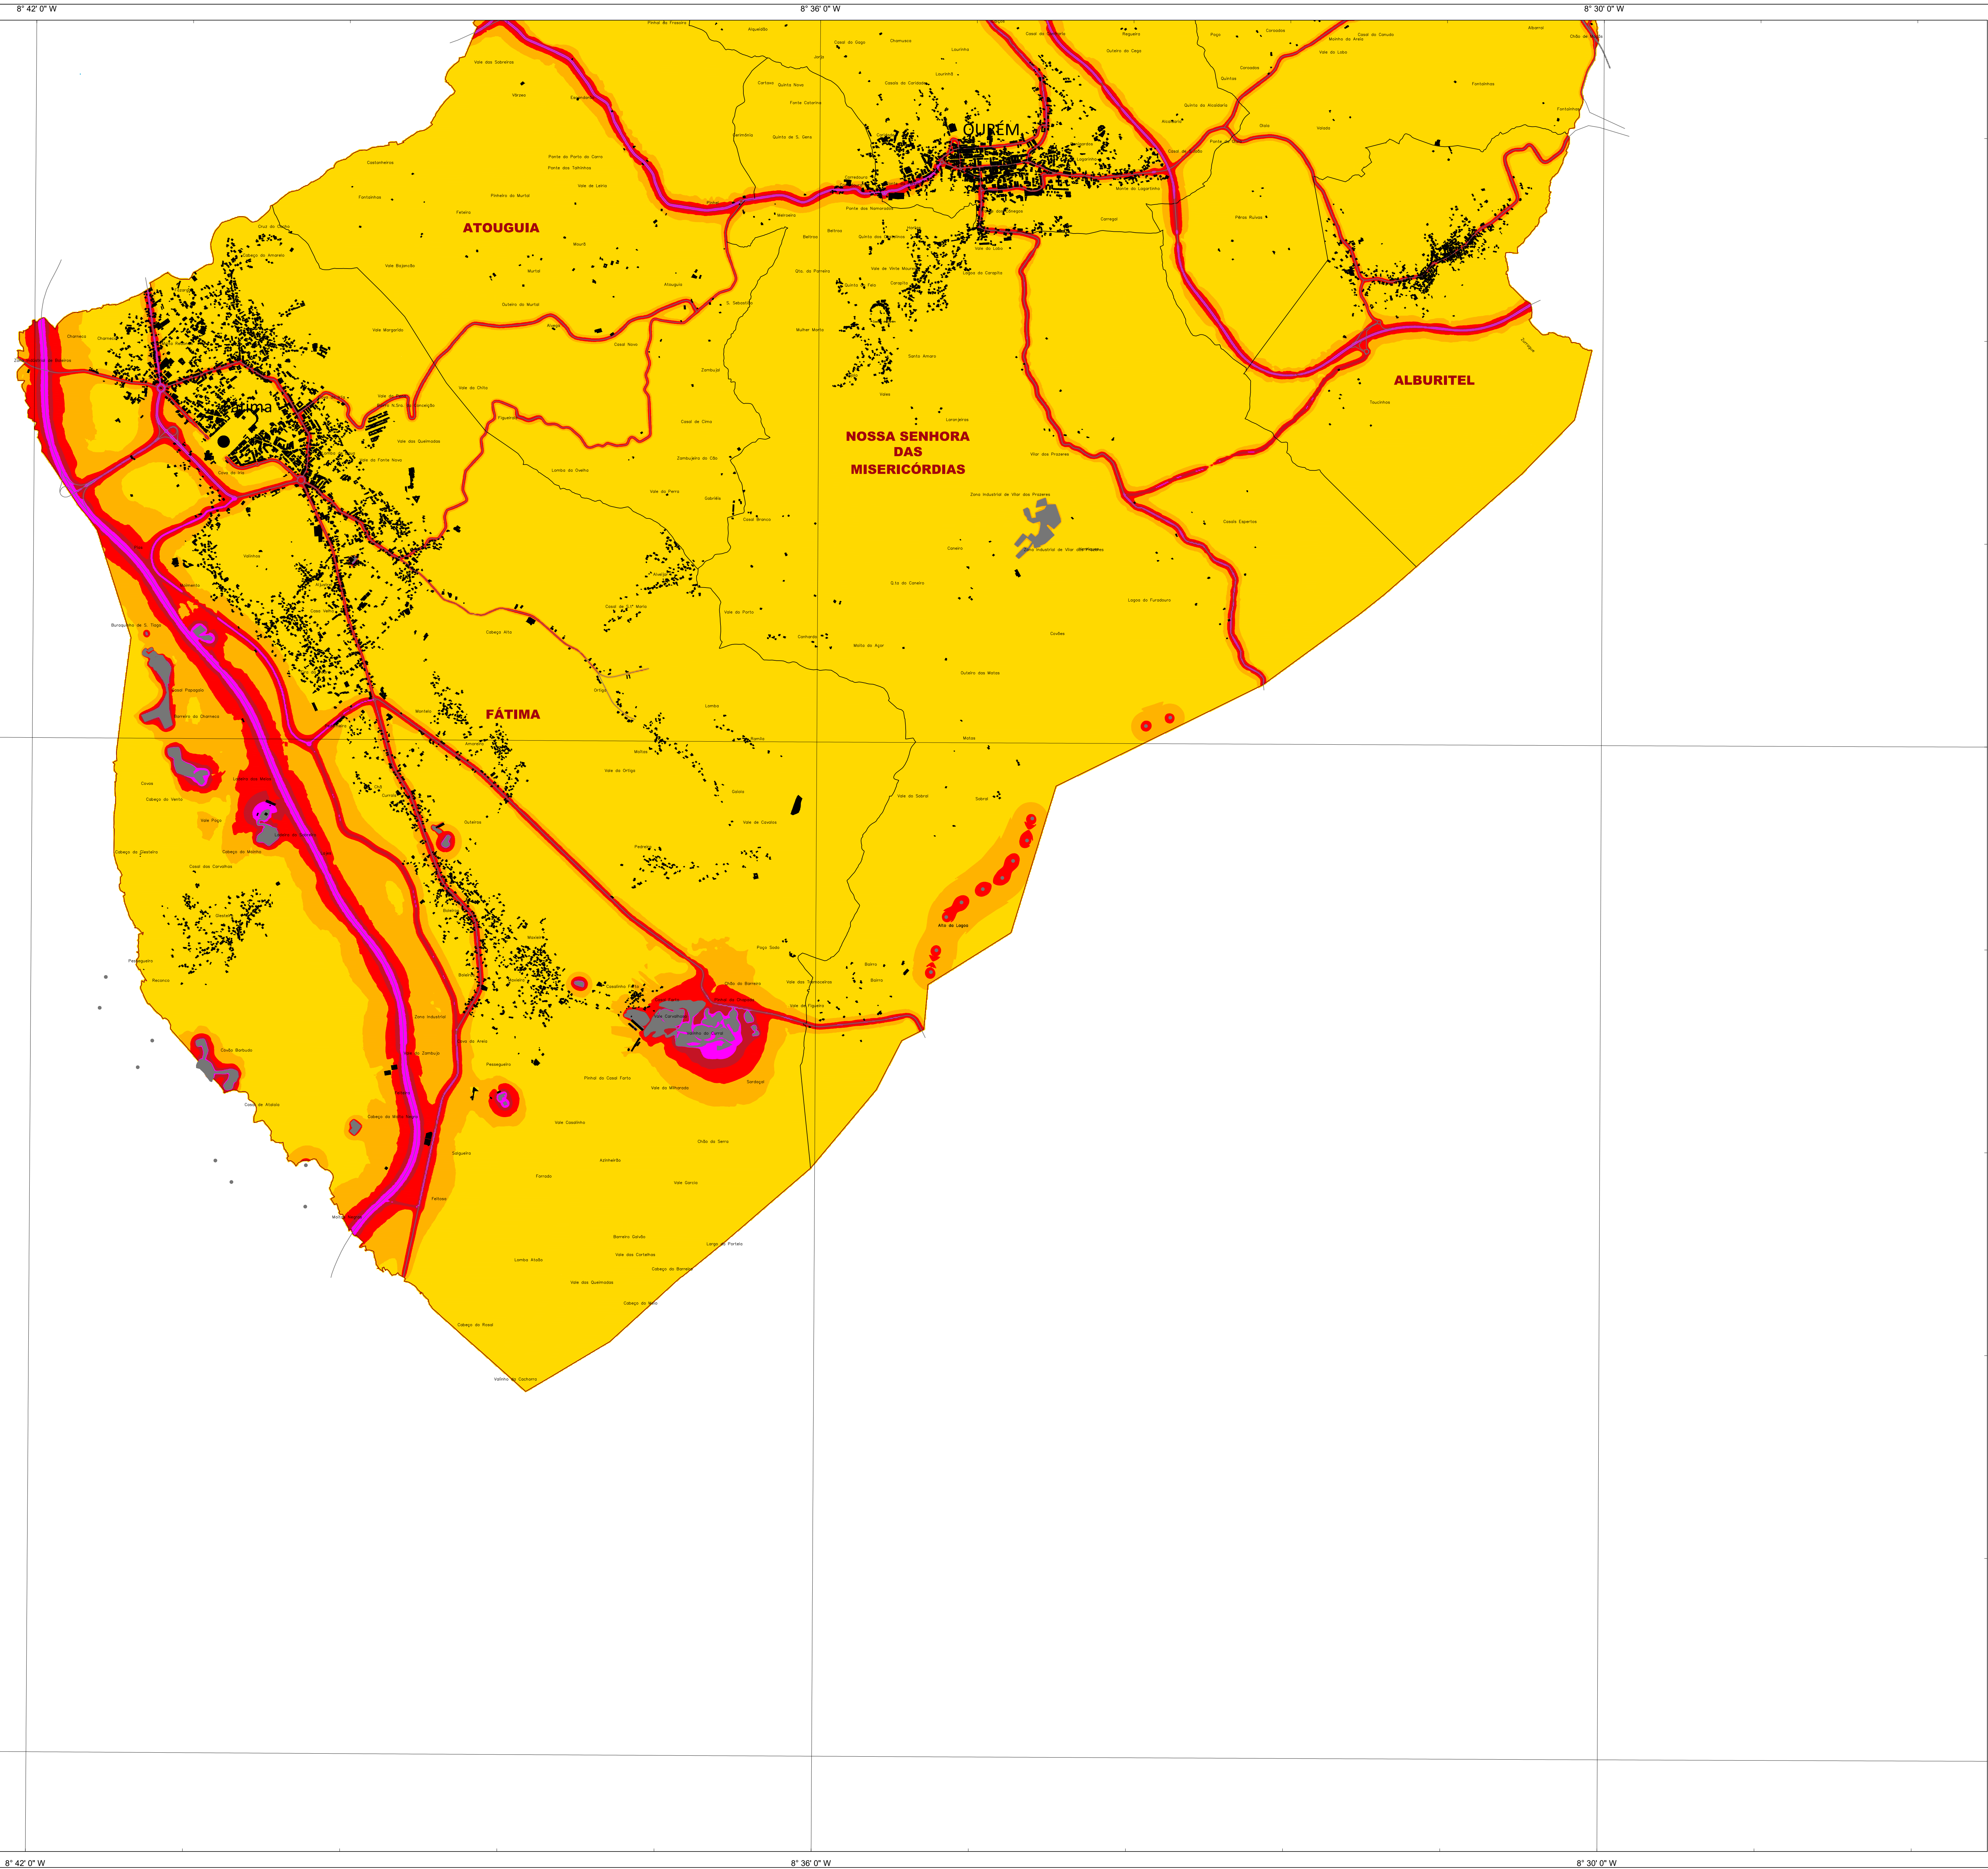

LEGENDA

LIMITES ADMINISTRATIVOS
(CAOP 2018):

Concelho
Freguesia

Edificado


FONTES SONORAS

Indústrias (Fontes Fixas)
Ferrovias
Rodovias

Níveis em dB(A), a 4 metros
acima do solo:

$L_{den} \leq 55$
 $55 < L_{den} \leq 60$
 $60 < L_{den} \leq 65$
 $65 < L_{den} \leq 70$
 $L_{den} > 70$

Métodos de cálculo:
Rodovia: NMPB96
Ferrovias: SRM II
Indústrias: ISO 9313-2
Malha de Cálculo:
10x10 metros
Ano de Resultados: Futuro

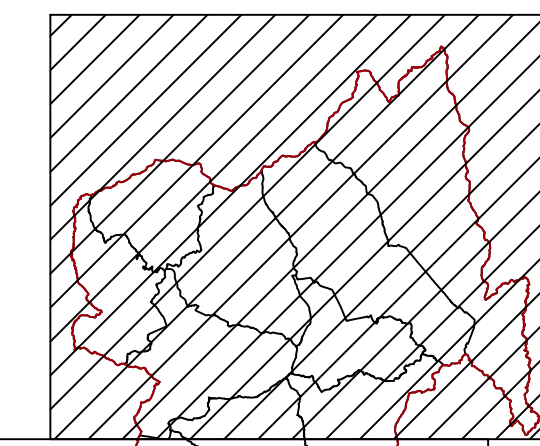

Cartografia Base:
Entidade Proprietária: Comunidade Intermunicipal do Médio Tejo
Entidade Produtora: BLOM Portugal SA.
Homologação: 23 de dezembro de 2015 / Processo nº 322
Sistema de Referência: PT-TM06/ETRS89
Exatidão: EPPD do MNTC (EMQ) <= 1,50 m; EPAD do MNTC (EMQ) <= 1,70 m;
ET por domínio inferior a 5% em cada folha
Precisão Posicional Nominal (PPN): 3,33 m

Notas e Histórico de Alterações			
Emissão de Documento		RDL	29 MAIO 2019
RA	Descrição	Elaborado	Data

REVISÃO DO PLANO DIRECTOR MUNICIPAL DE OURÉM MAPA MUNICIPAL DE RUÍDO

MAPA DE RUÍDO FUTURO PARA O INDICADOR Lden

	SCHIU Eng. de Vibração e Ruído, Lda. Av. Vilas de Méru, 8000-465 Faro Tlf. 289 998 009 schiu@schiu.com www.schiu.com	Propriet:	RDL
		Desenvol:	RDL
		Validou:	VCR
		Aprova:	VCR

	MUNICÍPIO DE OURÉM DIVISÃO DE ORDENAMENTO DO TERRITÓRIO	Escala numérica:	H = 1:25 000
		Projeção gráfica:	0 250 500 (m)

Documentos:	Assin:	Plan:	Notas:
2019ADJ087-R01V02-RDL - A4	- 02/02 - 01		