


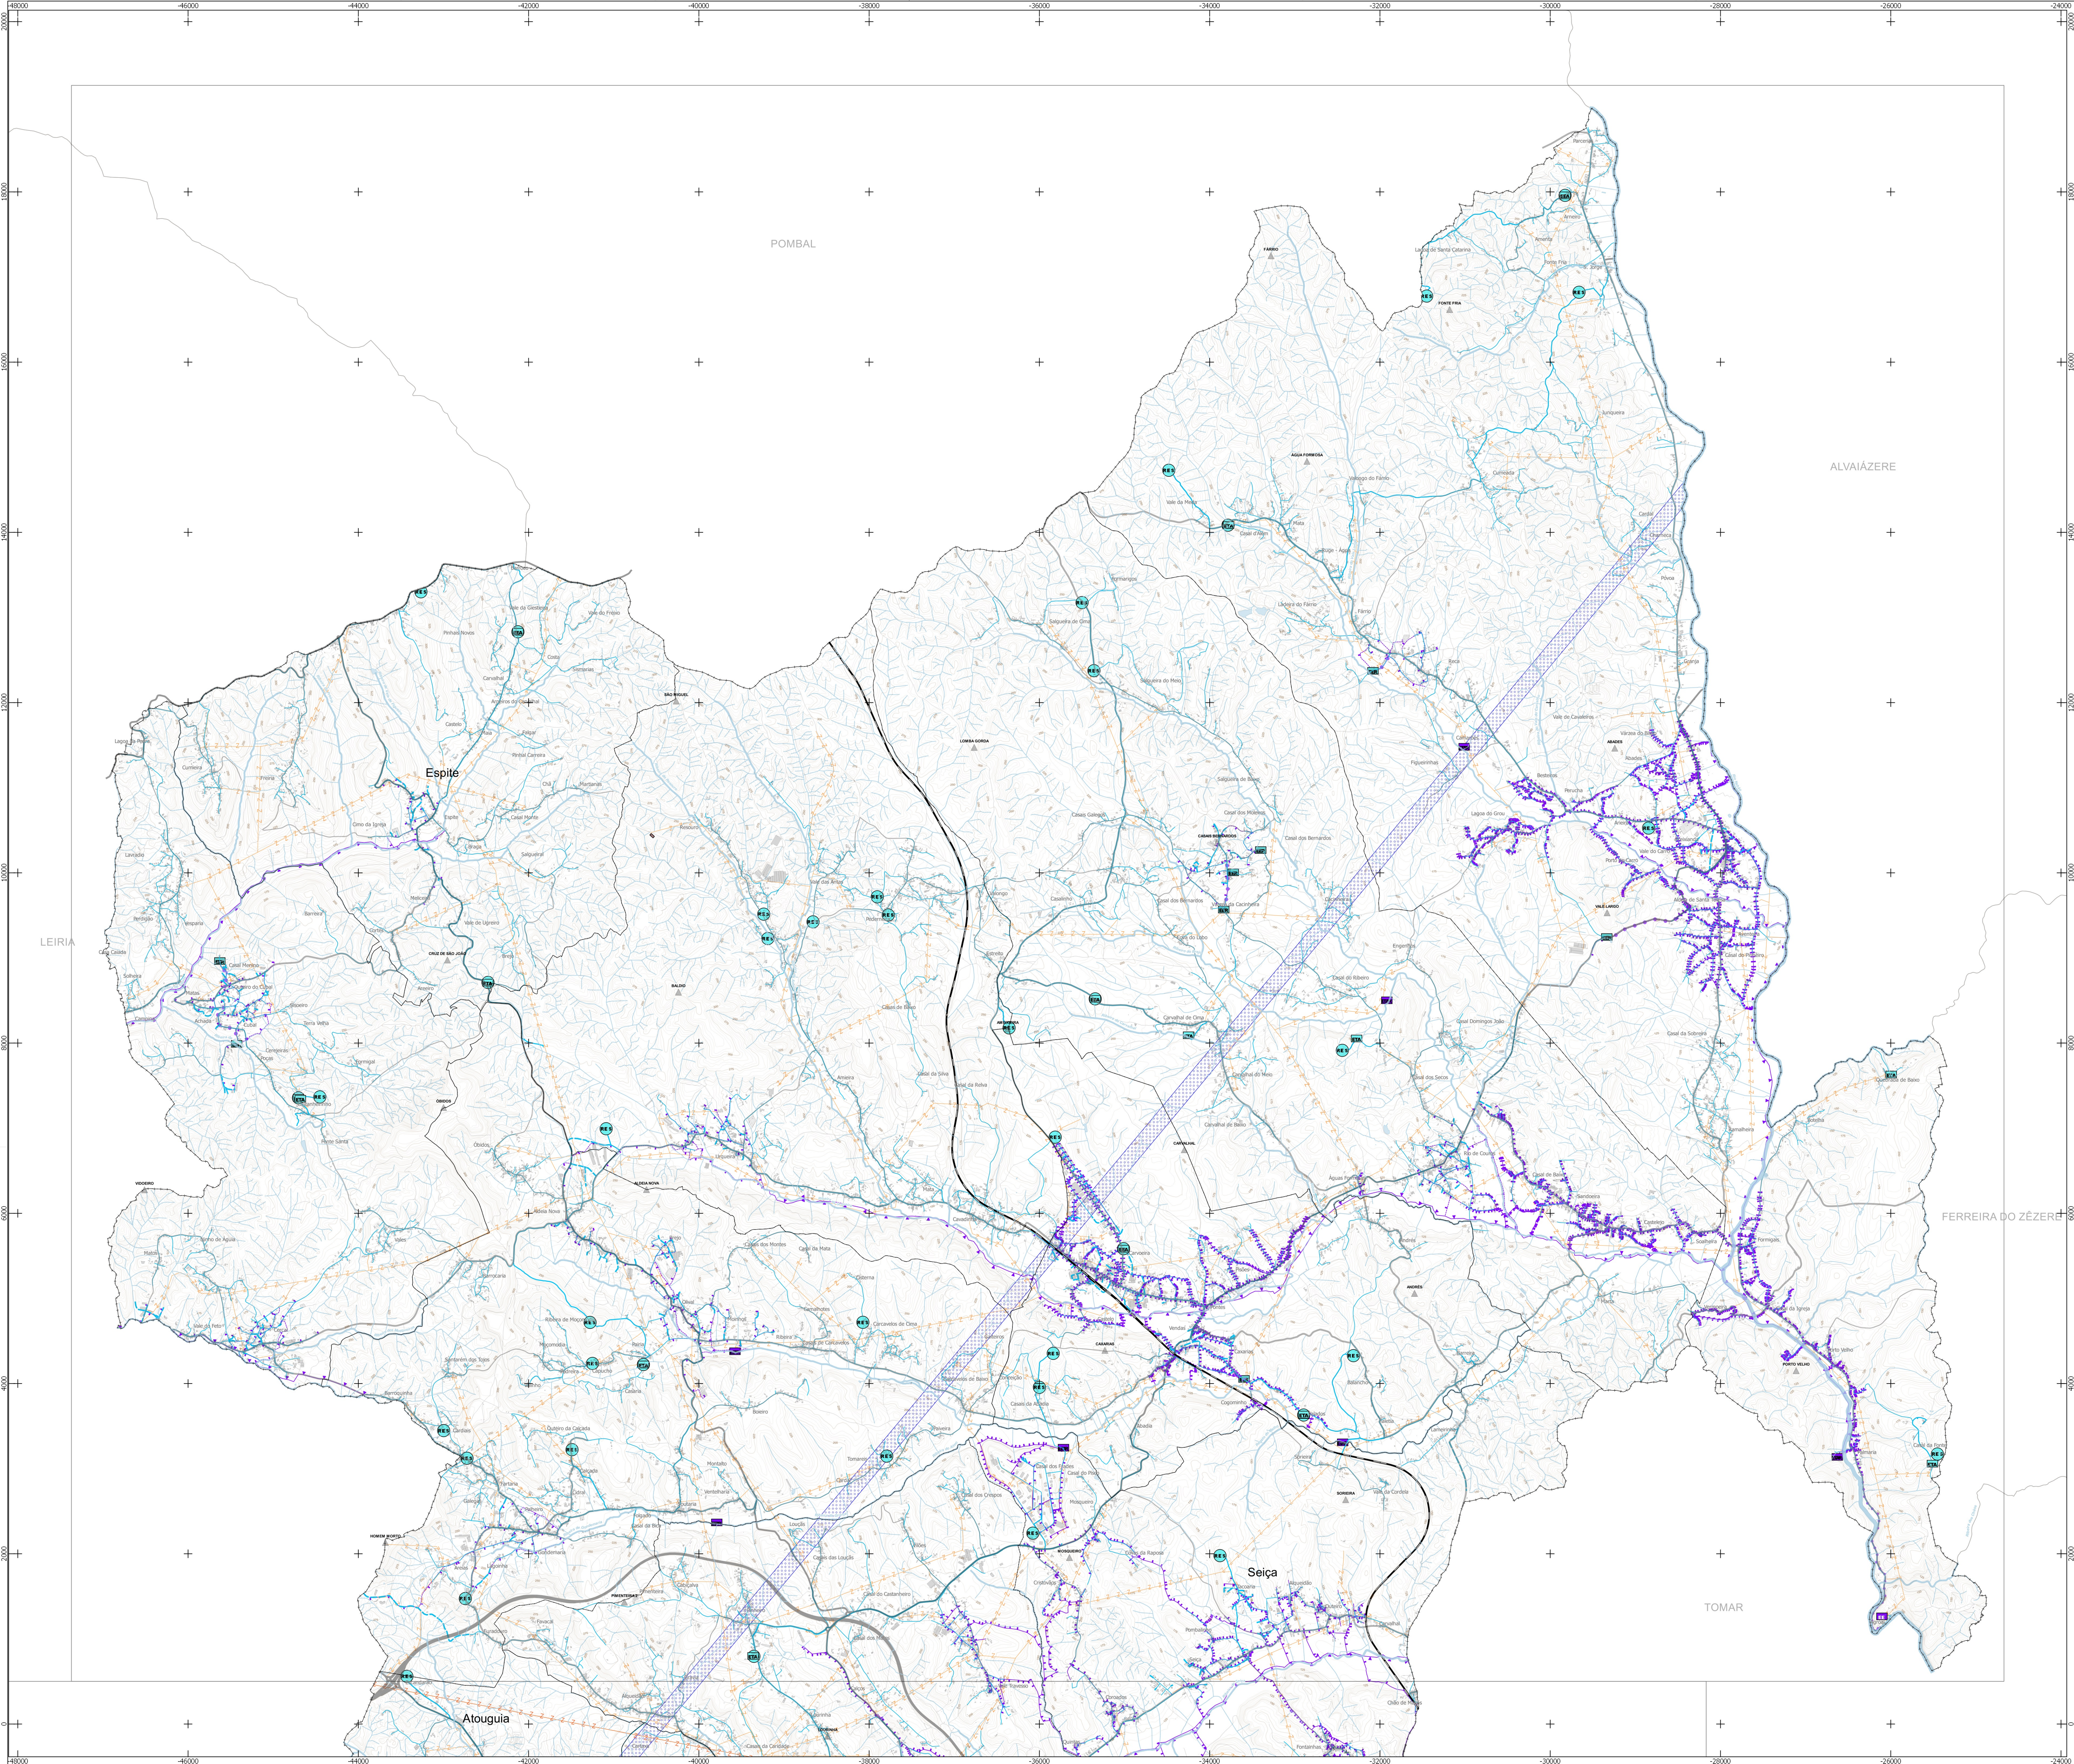

a) Rede de águas

Existente

- Estação de tratamento de águas
- Estação elevatória
- Reservatórios
- Rede abastecimento de águas
- Adutora
- Distribuidora

Proposta

- Rede abastecimento de águas

b) Rede de Saneamento

Existente

- Estação de tratamento de águas residuais
- Estação elevatória
- Coletor
- Conduita elevatória
- Emissários

Proposta

- Estação elevatória
- Coletor
- Conduita elevatória

c) Rede elétrica

- EDP
- Alta tensão (60KV)
- Média tensão (10,15,30, KV)

d) Rede de gás

- Gasoduto de 2º Escalão
- Estação de gás

e) Telecomunicações

- Feixe hertzianos

REVISÃO DO PLANO DIRETOR MUNICIPAL

Infraestruturas

REVISÃO	DATA	FOLHA	Nº ORDEM
1.0	Março 2019	NORTE	13

INFORMAÇÃO SOBRE A CARTOGRAFIA DE REFERÊNCIA:

SCHNITZ
Orçamos proprietária: CPT
Orçamos proprietária: S.A.
Orçamos proprietária: S.A.
Trabalha de campo: 2015
Orçamos proprietária: S.A.
Data de homologação: 23 de dezembro de 2015
Nº de processo de homologação: 122

Sistema de Referência:
Datum: ETRS89
Projeção: Cartográfica
Datum: ETRS89
Trabalha de campo: 2015
Orçamos proprietária: S.A.
Data de homologação: 23 de dezembro de 2015
Nº de processo de homologação: 122

0 0,5 1 Km

1:25 000