


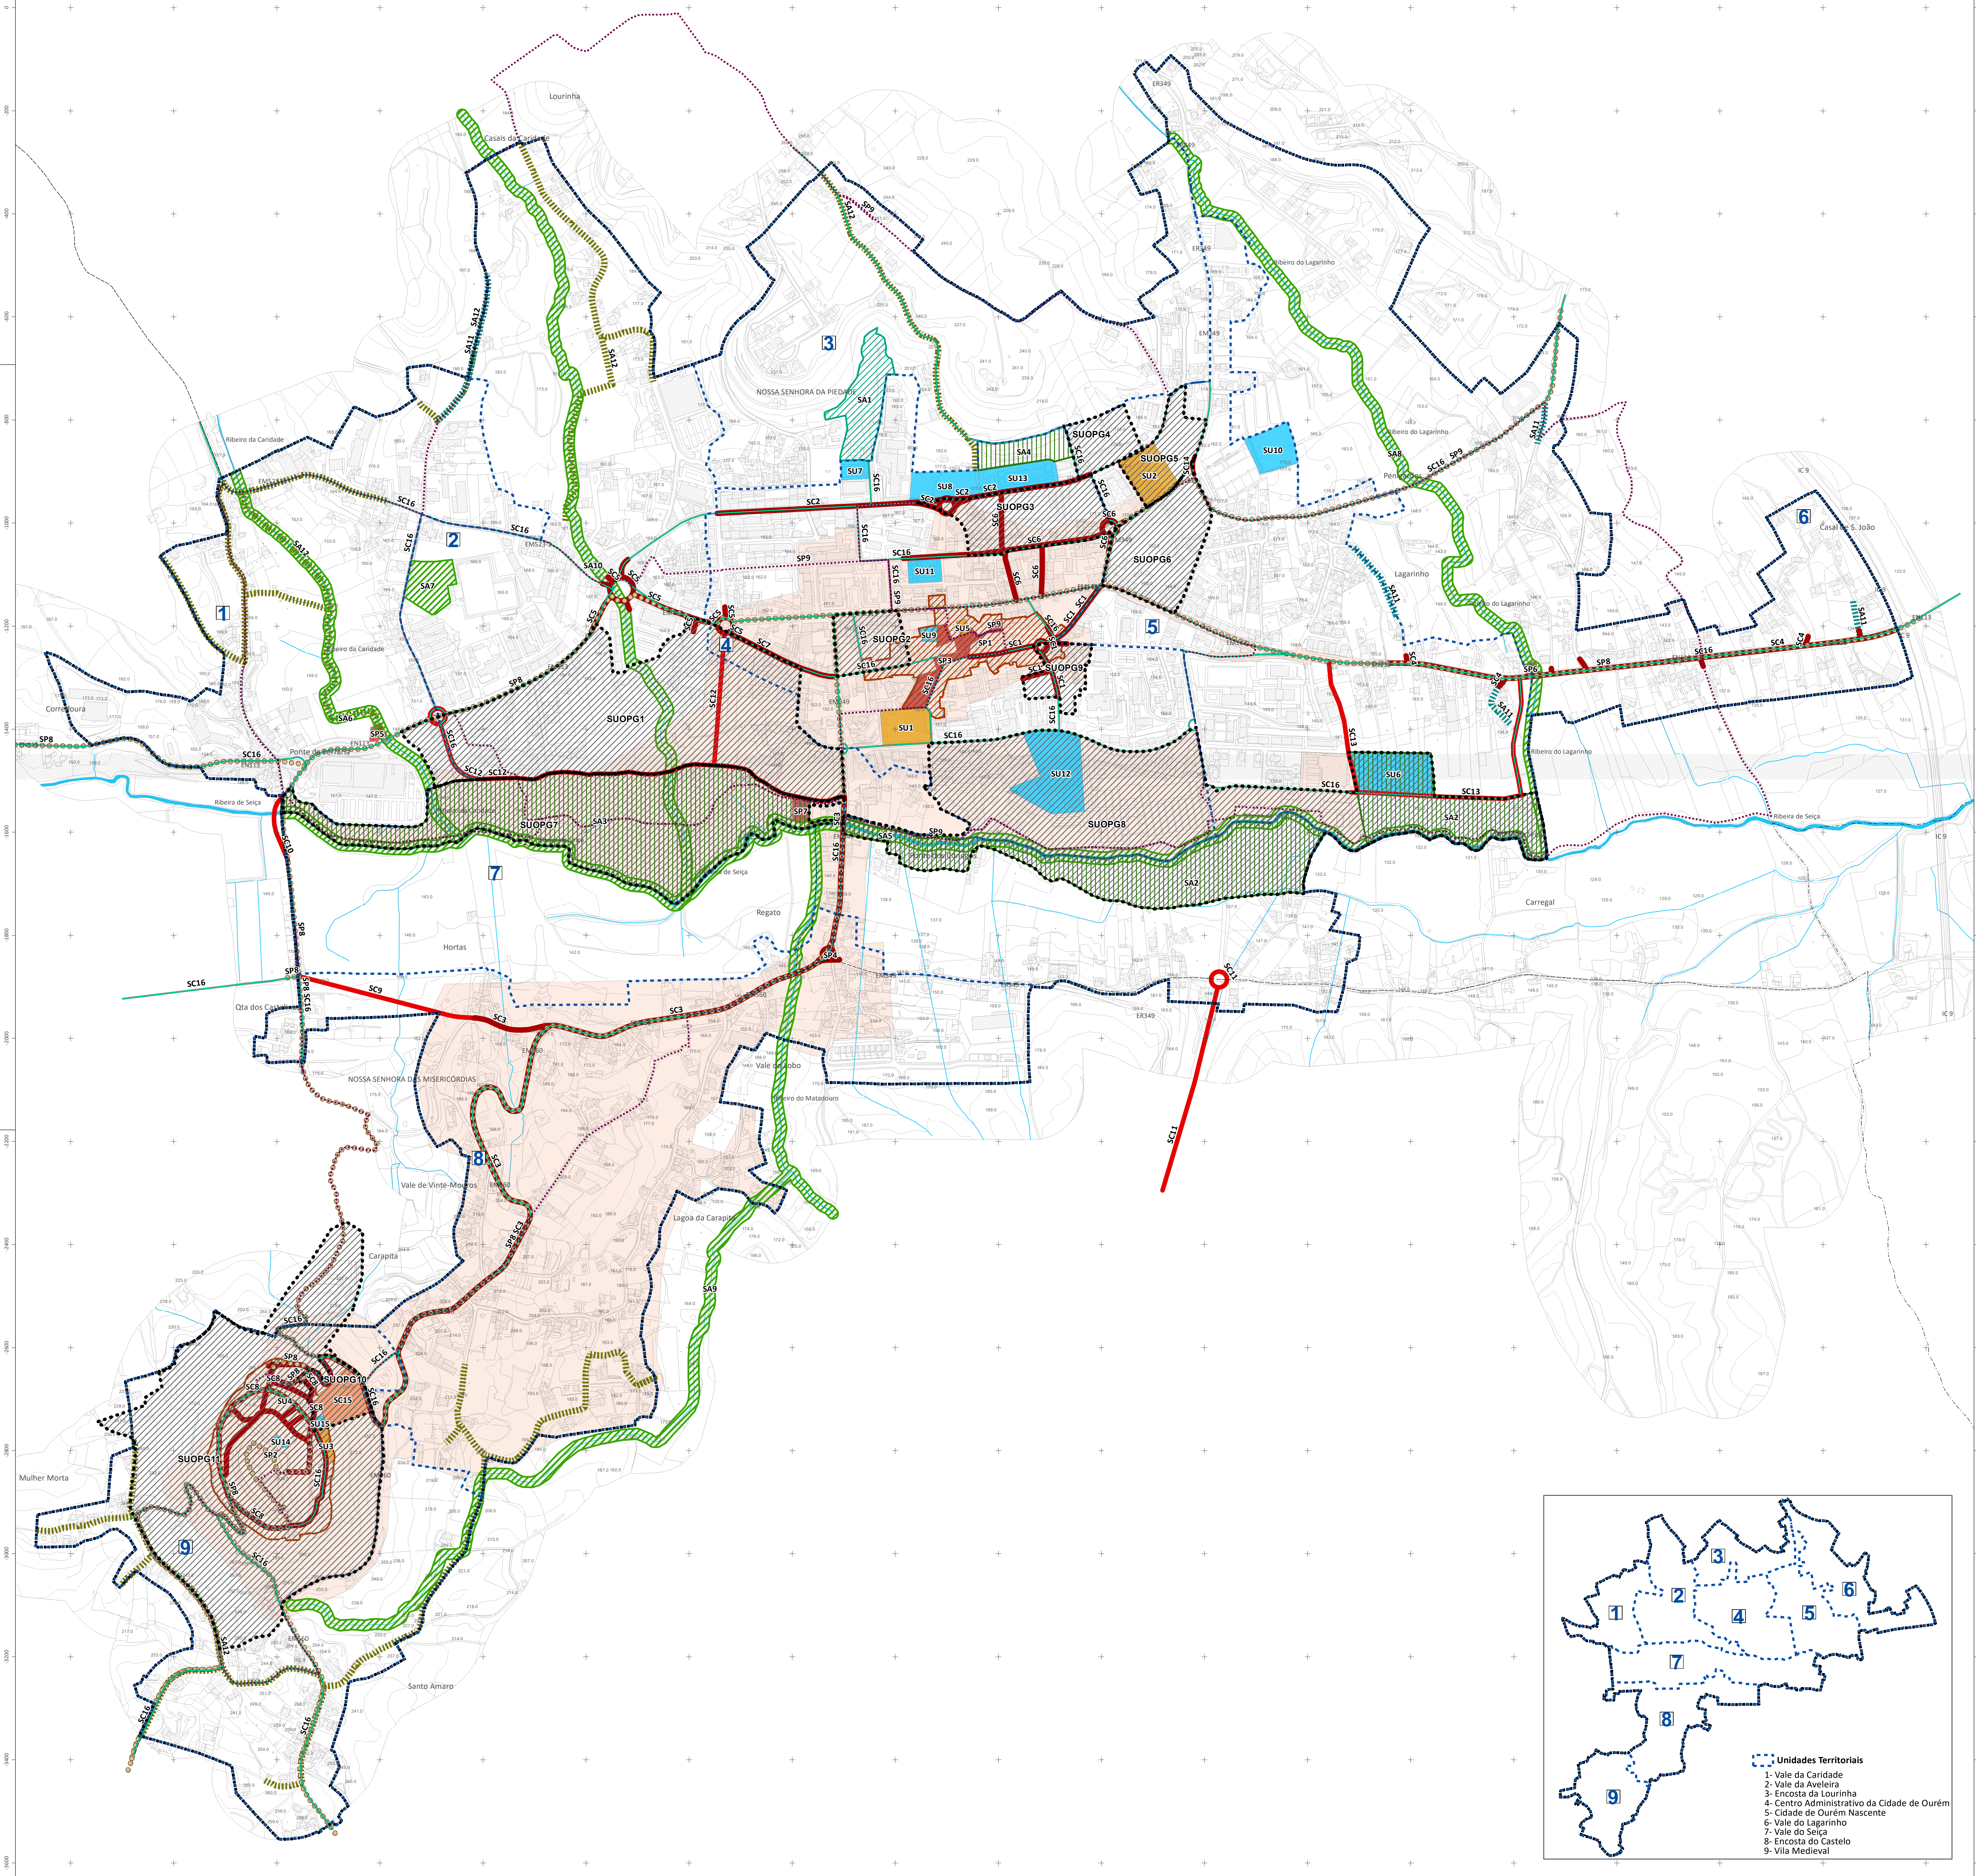

LEGENDA:

- Limite do Plano de Urbanização
- Limite de freguesia (CAOP 2021)
- Corredores de água
- Unidades Territoriais
- Unidades Operativas de Planeamento e Gestão (SUOPG)
- 1- Milheira
- 2- Rua Dr Silva Neves
- 3- Castela
- 4- Quinta do Vale
- 5- Fátima Lopes
- 6- Retiro de Castela
- 7- Agroparque do Brejo
- 8- Parque da Cidade
- 9- Serradas
- 10- Interface da Vila Medieval
- 11- Castelo

Limite da ARU da Cidade de Ourém

SISTEMA DE CONECTIVIDADE | 1 – Afirmar a cidade no sistema urbano municipal e supramunicipal
Reforçar conectividade e níveis de serviço

1. Requalificação e reperfilamento de vias

SC1 - Intersecção da Rua Tenente Coronel Moreira Lopes com a Rua das Serradas e prolongamento da Rua Eng. Adelino Amaro da Costa

SC2 - Requalificação da Rua Dr. Justiniano da Luz Preto e estruturação, com recurso a rotunda, do entroncamento da Rua Dr. António Justiniano da Luz Preto com a Rua Dr. Armando Henrique Reis Vieira

SC3 - Requalificação da Rua D. Afonso (IV Conde Ourém) com nó a estudar no Largo da Cruz

SC4 - Requalificação urbana da EN113

SC5 - Requalificação da Avenida D. Nuno Álvares Pereira entre a Rotunda dos Alamos e a Rotunda do Ribeirinho

SC6 - Requalificação/ Reperfilamento da Rua de Castela, da Rua Armando Henrique Reis Vieira e de ruas evolutivas

SC7 - Requalificação da Rua 5 de Outubro

SC8 - Requalificação do espaço público da Vila Medieval (Rua de S. João, Rua de S. José, Rua D. Afonso IV, Rua da Saudade, Calçada de Gonçalo Hermingues e largos Nossa Sra. das Misericórdias, Santa Tereza de Ourém e Pelourinho)

2. Promoção da continuidade da rede viária através da criação de novas vias

SC9 - Variante Rua dos Namorados - Rua de Ourém

SC10 - Ponte sobre a Ribeira de Seça, alternativa à Ponte dos Namorados

SC11 - Arranque da variante Estrada do Carregal - ER349

SC12 - Variante Rua Dr. Joaquim Francisco Alves/ antiga EN113 - Avenida dos Bombeiros Voluntários/ antiga ER349 e estruturação da ligação da rotunda da Rua 5 de Outubro/ Avenida Dom Nuno Álvares Pereira até entroncar com a Variante Rua Dr. Joaquim Francisco Alves - Avenida dos Bombeiros Voluntários

SC13 - Dar continuidade à Rua José Honório dos Santos Ribeiro até entroncar com a Avenida D. Nuno Álvares Pereira e com a Rua Dionísio Oliveira Reis

SC14 - Nova ligação da Rua Capitão Salgueiro Maia à Rua 1.ª de Dezembro

3. Promoção da mobilidade suave

SC15 - Acesso Mecânico à Vila Medieval

SC16 - Vias a privilegiar como corredor verde e para modos suaves
(Ação não orçamentada isoladamente, encontrando-se integrada nos projetos de requalificação das respetivas vias)

SISTEMA AMBIENTAL | Eixo 2 – Promover a sustentabilidade ambiental
Espaços verdes de proximidade e integração da ribeira de Seça na vida da cidade

1. Requalificação dos espaços verdes existentes

SA1 - Requalificação ecológica e paisagística da Mata Municipal

2. Criação de novos espaços verdes

SA2 - Expansão do Parque da Cidade/ Parque Dr. António Teixeira

SA3 - Agroparque

SA4 - Espaço verde junto ao Centro de Saúde

3. Conservação das áreas e valores naturais existentes

SA5 - Valorização da Ribeira de Seça e respetivas margens, incluindo a integração de percursos pedonais e cicláveis - criação de um corredor verde

SA6 - Valorização do Ribeiro da Caridade e respetivas margens

SA7 - Espaço verde associado ao Complexo Desportivo da Caridade

SA8 - Valorização do Ribeiro do Lagarinho e respetivas margens

SA9 - Valorização do Ribeiro do Matadouro e respetivas margens

SA10 - Valorização do Ribeiro do Vale da Aveleira e respetivas margens

4. Promoção da sustentabilidade ambiental através da ampliação e/ou substituição das redes de infraestruturas

SA11 - Garantir a cobertura integral da Cidade com a rede de abastecimento de água

SA12 - Garantir a cobertura integral da Cidade com a rede de saneamento

SISTEMA PATRIMONIAL | Eixo 3 – Dinamizar a atividade económica
Valorizar património para aumentar a atratividade cultural e turística

1. Reabilitação do edifício de cariz histórico e cultural

SP1 - Reabilitação do parque edificado do Núcleo Histórico de Vila Nova de Ourém para habitação, comércio e serviços, associada à promoção do comércio tradicional

SP2 - Reabilitação do parque edificado da Vila Medieval para habitação, comércio e serviços, associada à promoção do comércio tradicional

2. Criação ou requalificação de espaços de utilização coletiva de referência

SP3 - Valorização do Largo Prof. Egas Moniz, da Praça Dr. Agostinho Albano de Almeida e do Largo Dr. Vitorino de Carvalho

SP4 - Requalificação do Largo da Cruz

SP5 - Porta do corredor ribeirinho da Caridade

SP6 - Porta do corredor ribeirinho do Lagarinho

SP7 - Porta central do Agroparque

3. Criação e promoção das rotas e caminhos

SP8 - Requalificação e Valorização dos Caminhos da Fé e da Cultura

SP9 - Criação da Rede de rotas e caminhos da Cidade de Ourém

SISTEMA URBANO | Eixo 4 – Privilegiar políticas de contenção urbana
Apostar na reabilitação e regeneração

1. Reabilitação de equipamentos de cariz patrimonial e cultural

SU1 - Fórum Cultural de Ourém, Nova Biblioteca Municipal e Terminal Rodoviário

SU2 - Equipamento de cariz cultural/ museológico/ educativo (antigo Colégio Fernão Lopes)

SU3 - Equipamento cultural (antiga Escola Básica de N. Sra. das Misericórdias)

SU4 - Sinagoga de Ourém - Espaço Museológico

SU5 - Reabilitação do edifício sede do Museu Municipal de Ourém

2. Criação, ampliação e reabilitação de equipamentos desportivos, educativos e outros

SU6 - Campos de Padel e Ténis

SU7 - Requalificação do Campo Polidesportivo de Ourém

SU8 - Ampliação do Agrupamento de Escolas de Ourém e respetivo estacionamento

SU9 - Futura Academia de Música da Banda de Ourém (AMBO)

SU10 - Ampliação do Cemitério de Ourém

SU11 - Equipamento de Administração Municipal (reconversão da Antiga Casa dos Magistrados e do Centro Comunitário de Voluntariado de Ourém)

SU12 - Pavilhão Multiusos de Ourém (reconversão do Centro Municipal de Exposições)

SU13 - Requalificação do Centro de Saúde de Ourém

SU14 - Ampliação do Cemitério de N.S.das Misericórdias

SU15 - Ampliação da Junta de Freguesia de N. Sra. das Misericórdias e Residência Artística

