

8° 42' 0" W

8° 36' 0" W

8° 30' 0" W

39° 36' 0" N

39° 36' 0" N


8° 42' 0" W

8° 36' 0" W

8° 30' 0" W

39° 30' 0" N

39° 30' 0" N

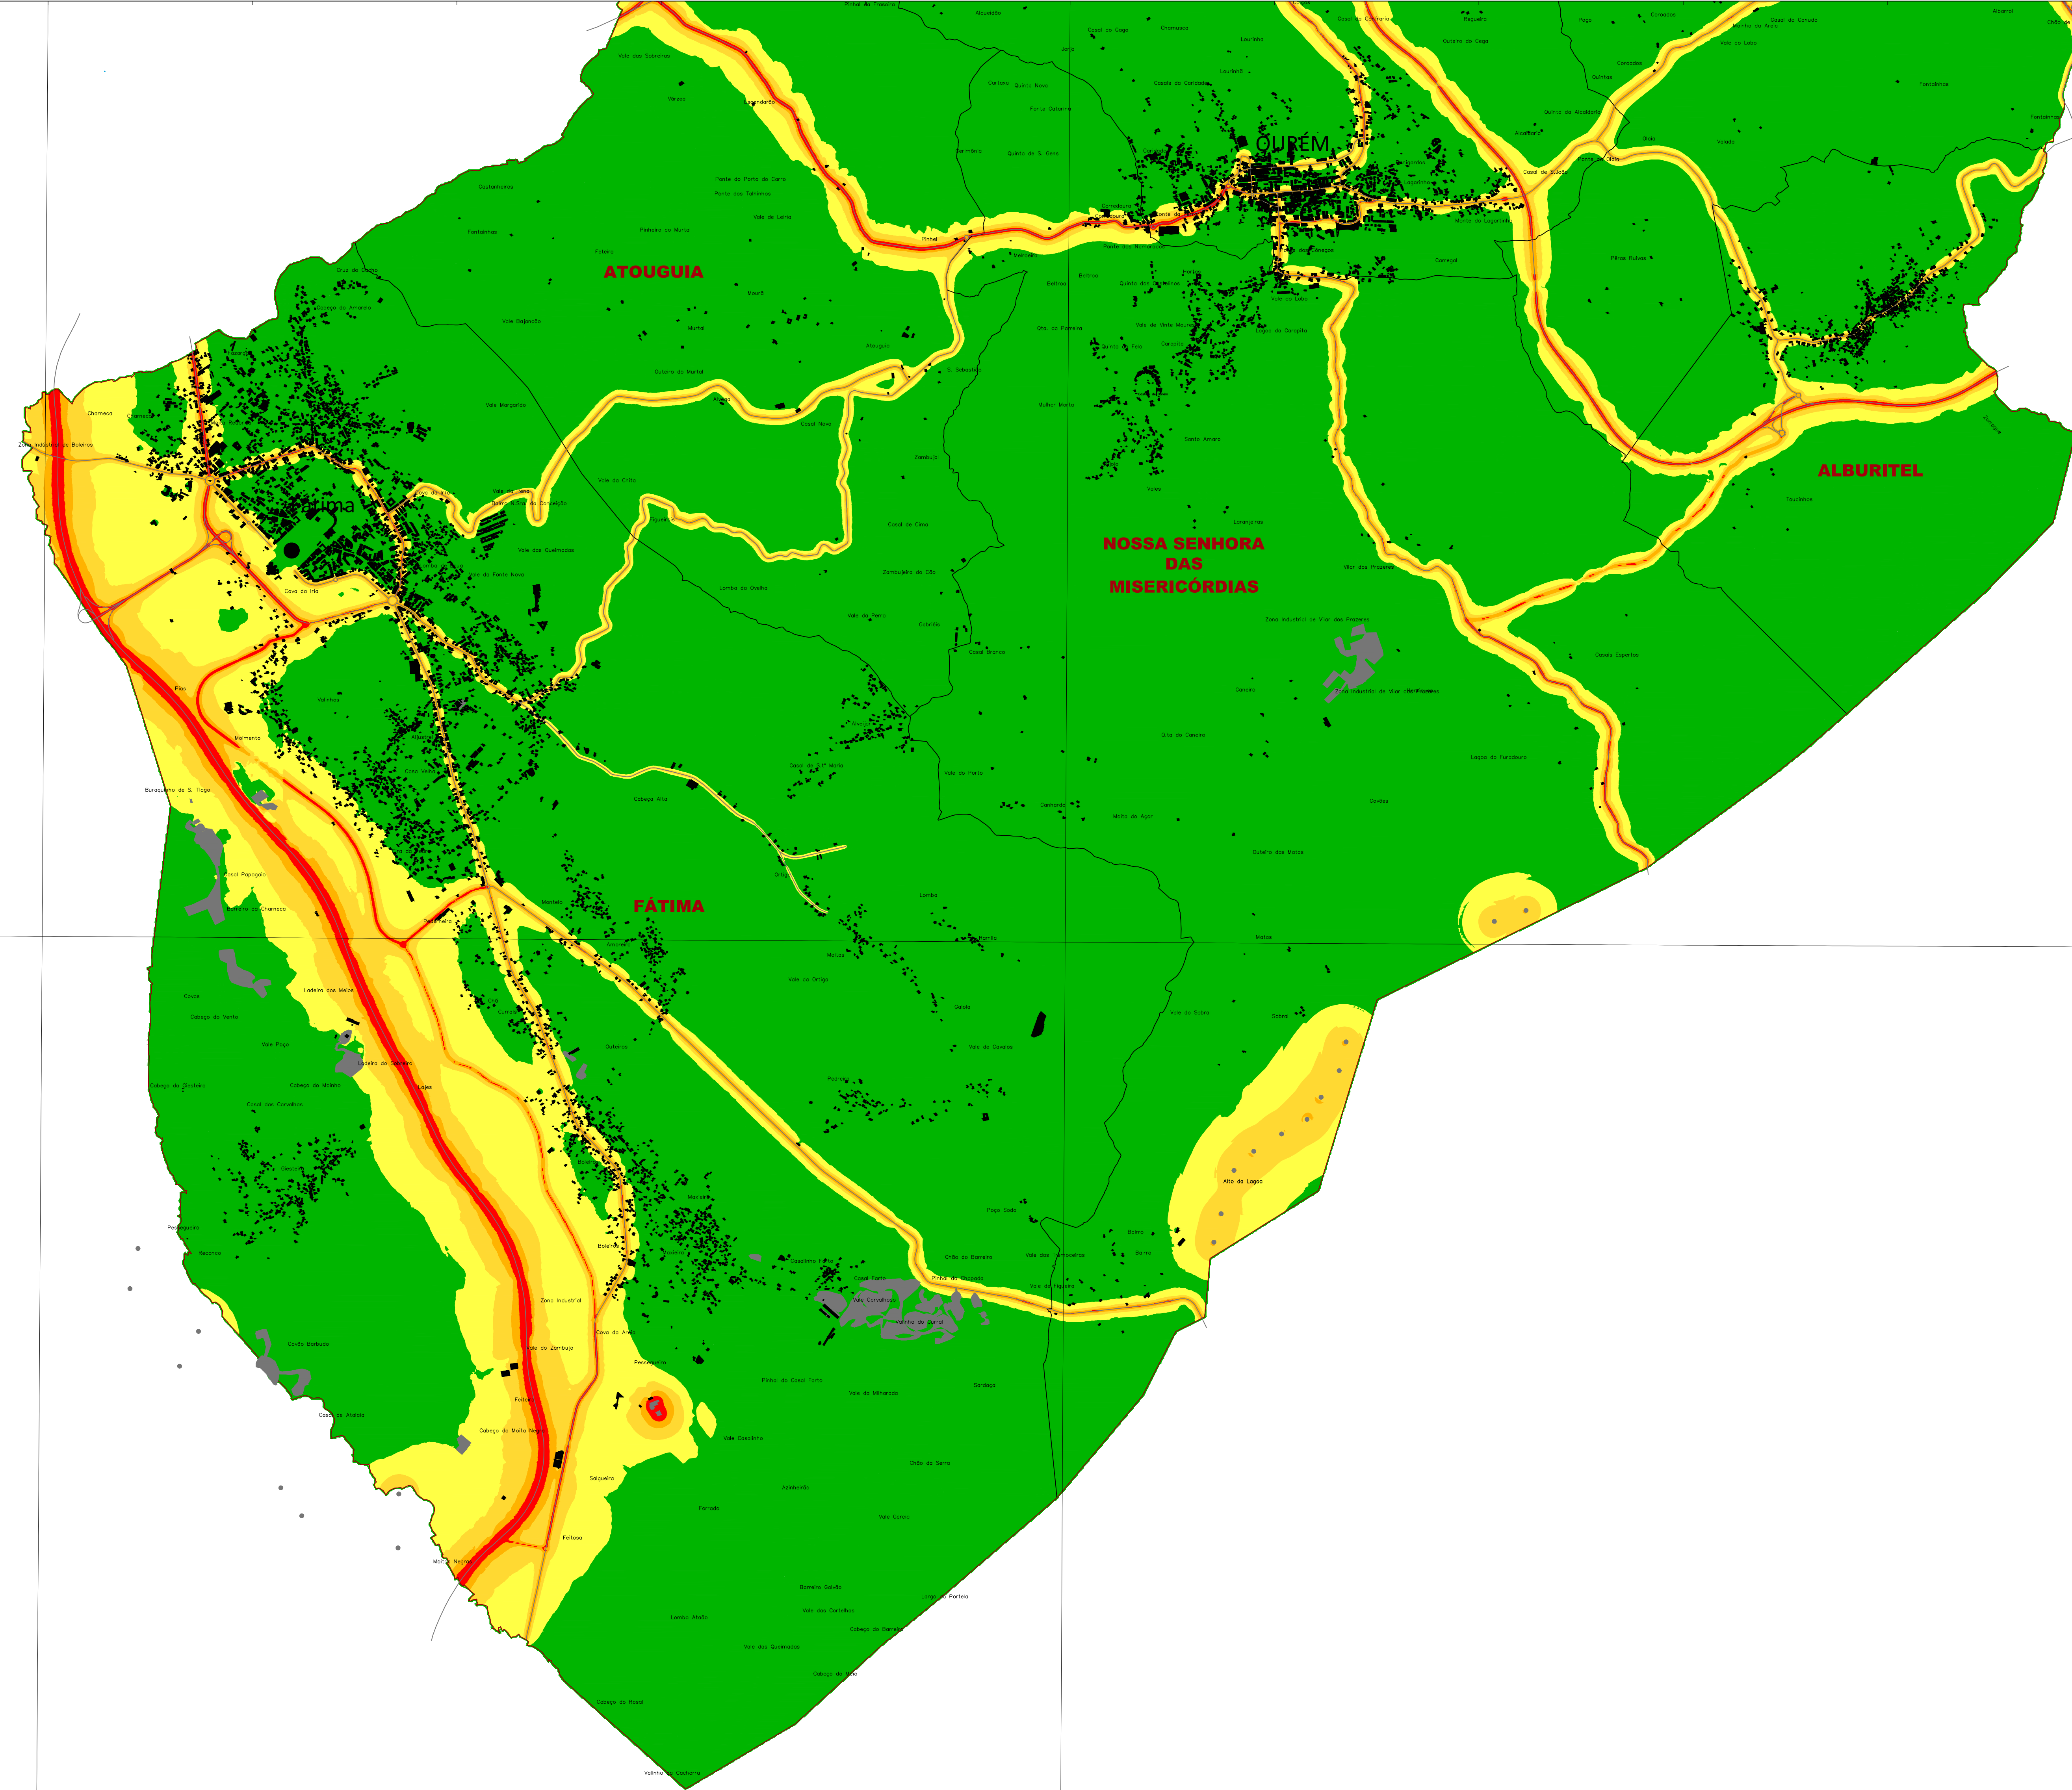

LEGENDA

LIMITES ADMINISTRATIVOS
(CAOP 2018):

- Concelho
- Freguesia

Edificado


FONTES SONORAS

- Indústrias (Fontes Fixas)
- Ferrovias
- Rodovias

Níveis em dB(A), a 4 metros
acima do solo:

- $L_n < 45$
- $45 < L_n \leq 50$
- $50 < L_n \leq 55$
- $55 < L_n \leq 60$
- $L_n > 60$

Métodos de cálculo:
Rodovia: NMPB96
Ferrovias: SRM II
Indústrias: ISO 9313-2
Malha de Cálculo:
10x10 metros
Ano de Resultados: Futuro

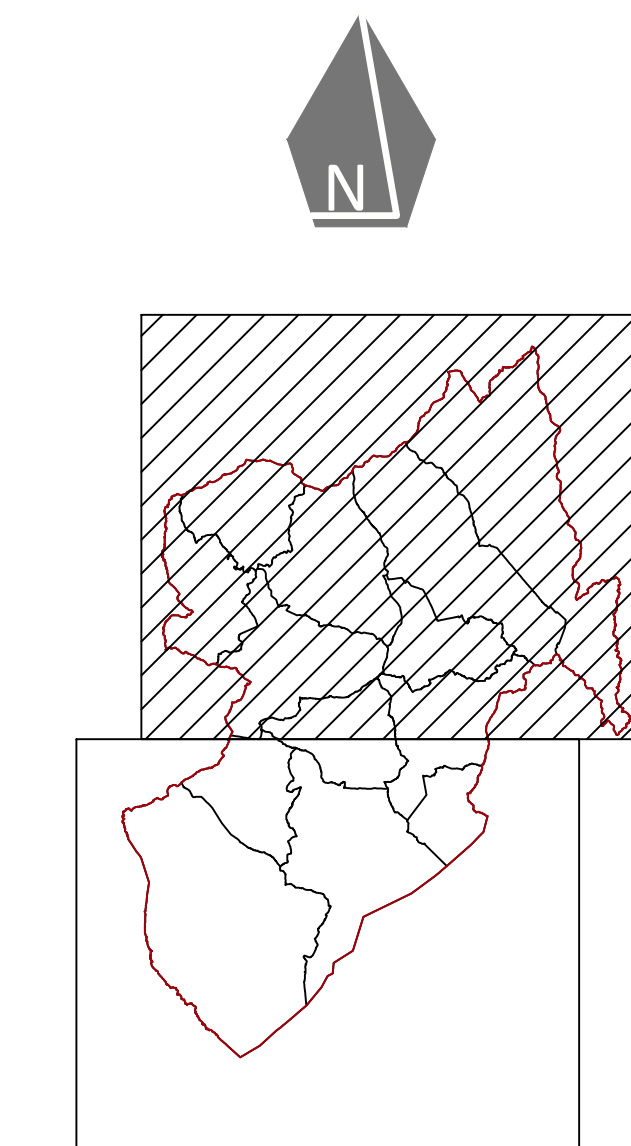

Cartografia Base:
Entidade Proprietária: Comunidade Intermunicipal do Médio Tejo
Entidade Produtora: BLOM Portugal SA.
Homologação: 23 de dezembro de 2015 / Processo nº 322
Sistema de Referência: PT-TM06/ETRS89
Exatidão: EPPD do MNTC (EMQ) <= 1,50 m; EPAD do MNTC (EMQ) <= 1,70 m;
ET por domínio inferior a 5% em cada folha
Precisão Posicional Nominal (PPN): 3,33 m

Notas e Histórico de Alterações			
Descrição		RDL	29 MAIO 2019
0	EMISSÃO DE DOCUMENTO		
01		Elaborado	Data

REVISÃO DO PLANO DIRECTOR MUNICIPAL DE OURÉM MAPA MUNICIPAL DE RUÍDO

MAPA DE RUÍDO FUTURO PARA O INDICADOR L_n

Projeto: SCHIU Eng. de Vibração e Ruído, Lda. Av. Vilas de Milreu, 8005-466 Faro Tlf: 289 998 009 schiu@schiu.com www.schiu.com	Proprietário: BDL Desenvolvido: BDL Validado: VCR Aprovado: VCR
--	--

Esquema: 0 250 500 (m)	Projeto: BDL Desenvolvido: BDL Validado: VCR Aprovado: VCR
---------------------------	---

2019ADJ087-R01V02-RDL - AS - 02/02 - 01	Assinatura: [Assinatura]	Data: MAIO 2019
---	--------------------------	-----------------