



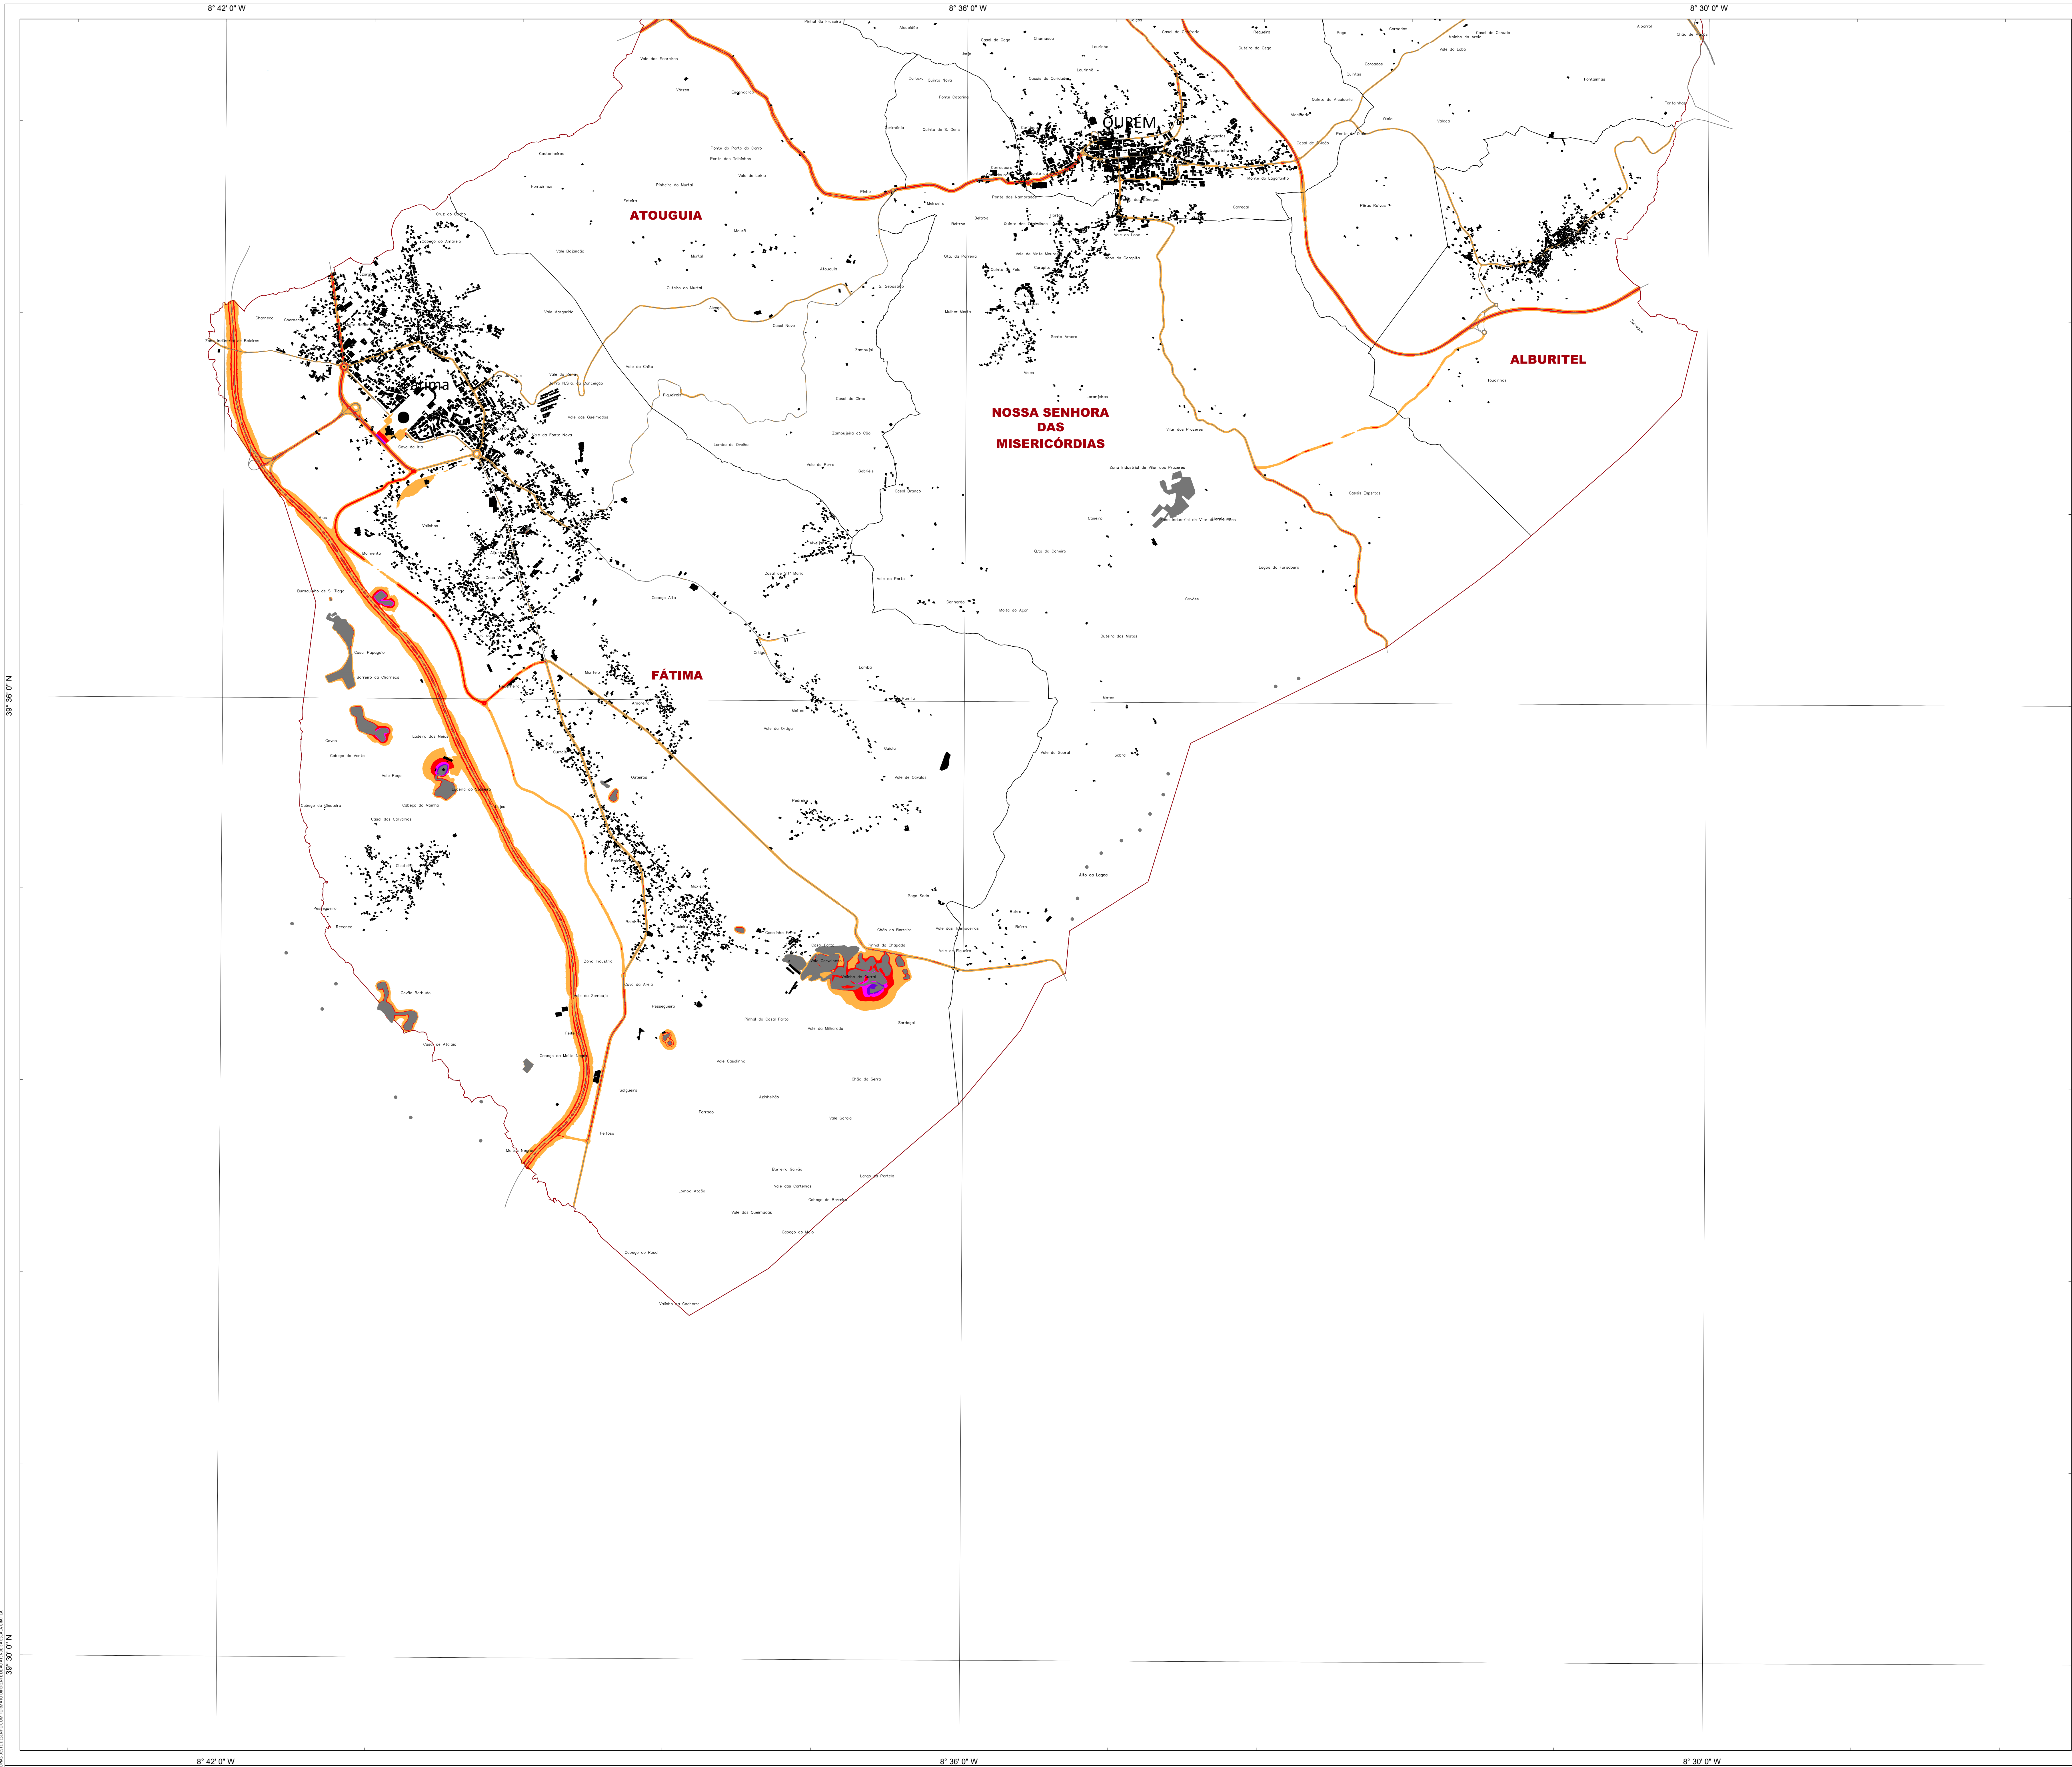


LEGENDA

LIMITES ADMINISTRATIVOS (CAOP 2018):

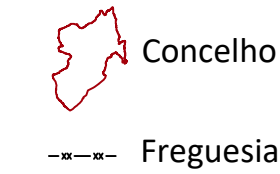


Edifício

FONTES SONORAS

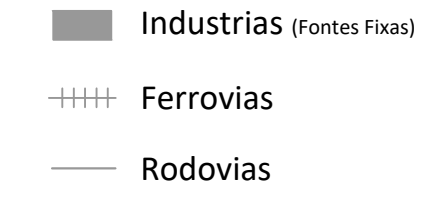


ZONAMENTO ACÚSTICO:

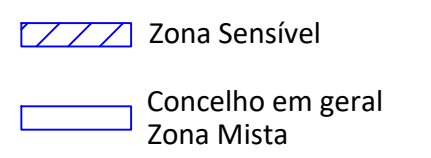

Zonas de eventual conflito acústico:
Níveis em dB(A), 4 metros acima do solo, que excedem os Valor Limite de Zona Mista: Lden55 ou Lns55
Zona Sensível: Lden55 ou Lns45

0 < L _{eq} ≤ 5
5 < L _{eq} ≤ 10
10 < L _{eq} ≤ 15
L _{eq} > 15

Métodos de cálculo:
Rodovia: NMPB96
Ferrovias: SRM II
Indústrias: ISO 9313-2
Malha de Cálculo:
10x10 metros
Ano de Resultados: Futuro

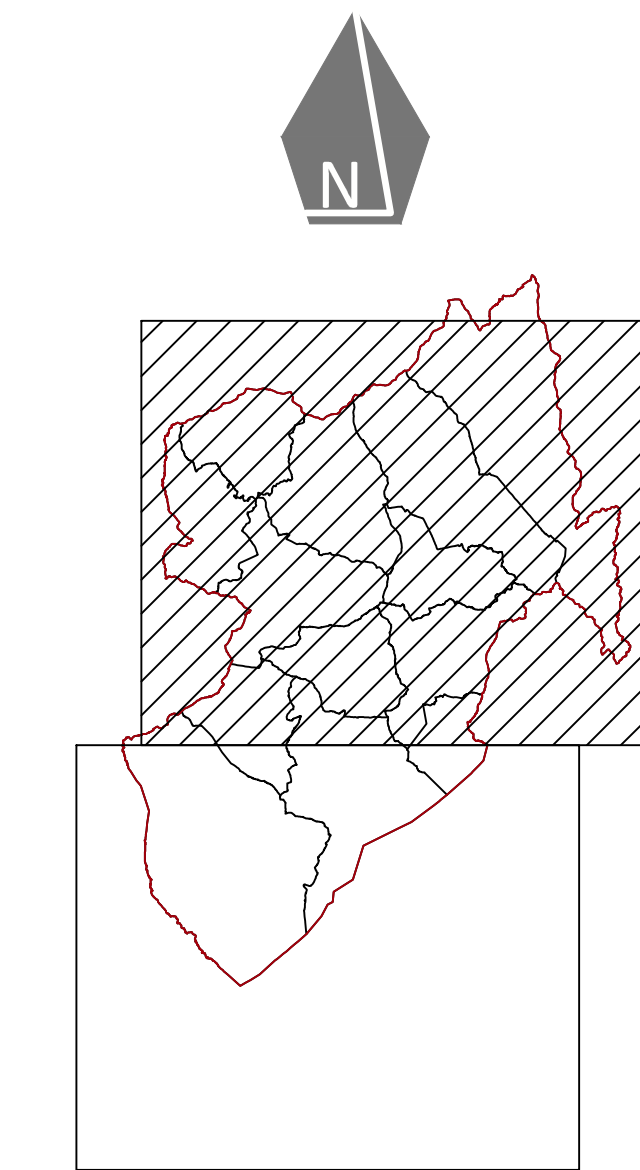


Cartografia Base:
Entidade Proprietária: Comunidade Intermunicipal do Médio Tejo
Entidade Produtora: BLOM Portugal SA.
Homologação: 23 de dezembro de 2015 / Processo nº 322
Sistema de Referência: PT-TM06/ETRS89
Exatidão: EPPD do MNTC (EMQ) <= 1,50 m; EPAD do MNTC (EMQ) <= 1,70 m;
ET por domínio inferior a 5% em cada folha
Precisão Posicional Nominal (PPN): 3,33 m

Notas e Histórico de Alterações			
1	REVISÃO 1	RDL	29 MARÇO 2019
0	EMISSÃO DE DOCUMENTO	RDL	15 MARÇO 2019
RA	Descrição	Elaborado	Data

REVISÃO DO PLANO DIRECTOR MUNICIPAL DE OURÉM
MAPA MUNICIPAL DE RUÍDO

MAPA DE CONFLITOS PARA A SITUAÇÃO FUTURA

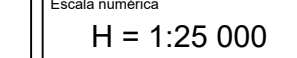	SCHIU Eng. de Vibração e Ruído, Lda. Av. Vilas de Méru, 8005-466 Faro Tlf. 289 998 009 schiu@schiu.com www.schiu.com			Proprietário: RDL
				Desenvolvido: RDL
				Validado: VCR
				Aprovado: VCR
	MUNICÍPIO DE OURÉM DIVISÃO DE ORDENAMENTO DO TERRITÓRIO			Escala numérica: H = 1:25 000
				Escala gráfica: 
Documentos: 2019ADJ087-R01V02-RDL - A7 - 02/02 - 02				Data: MAIO 2019
				