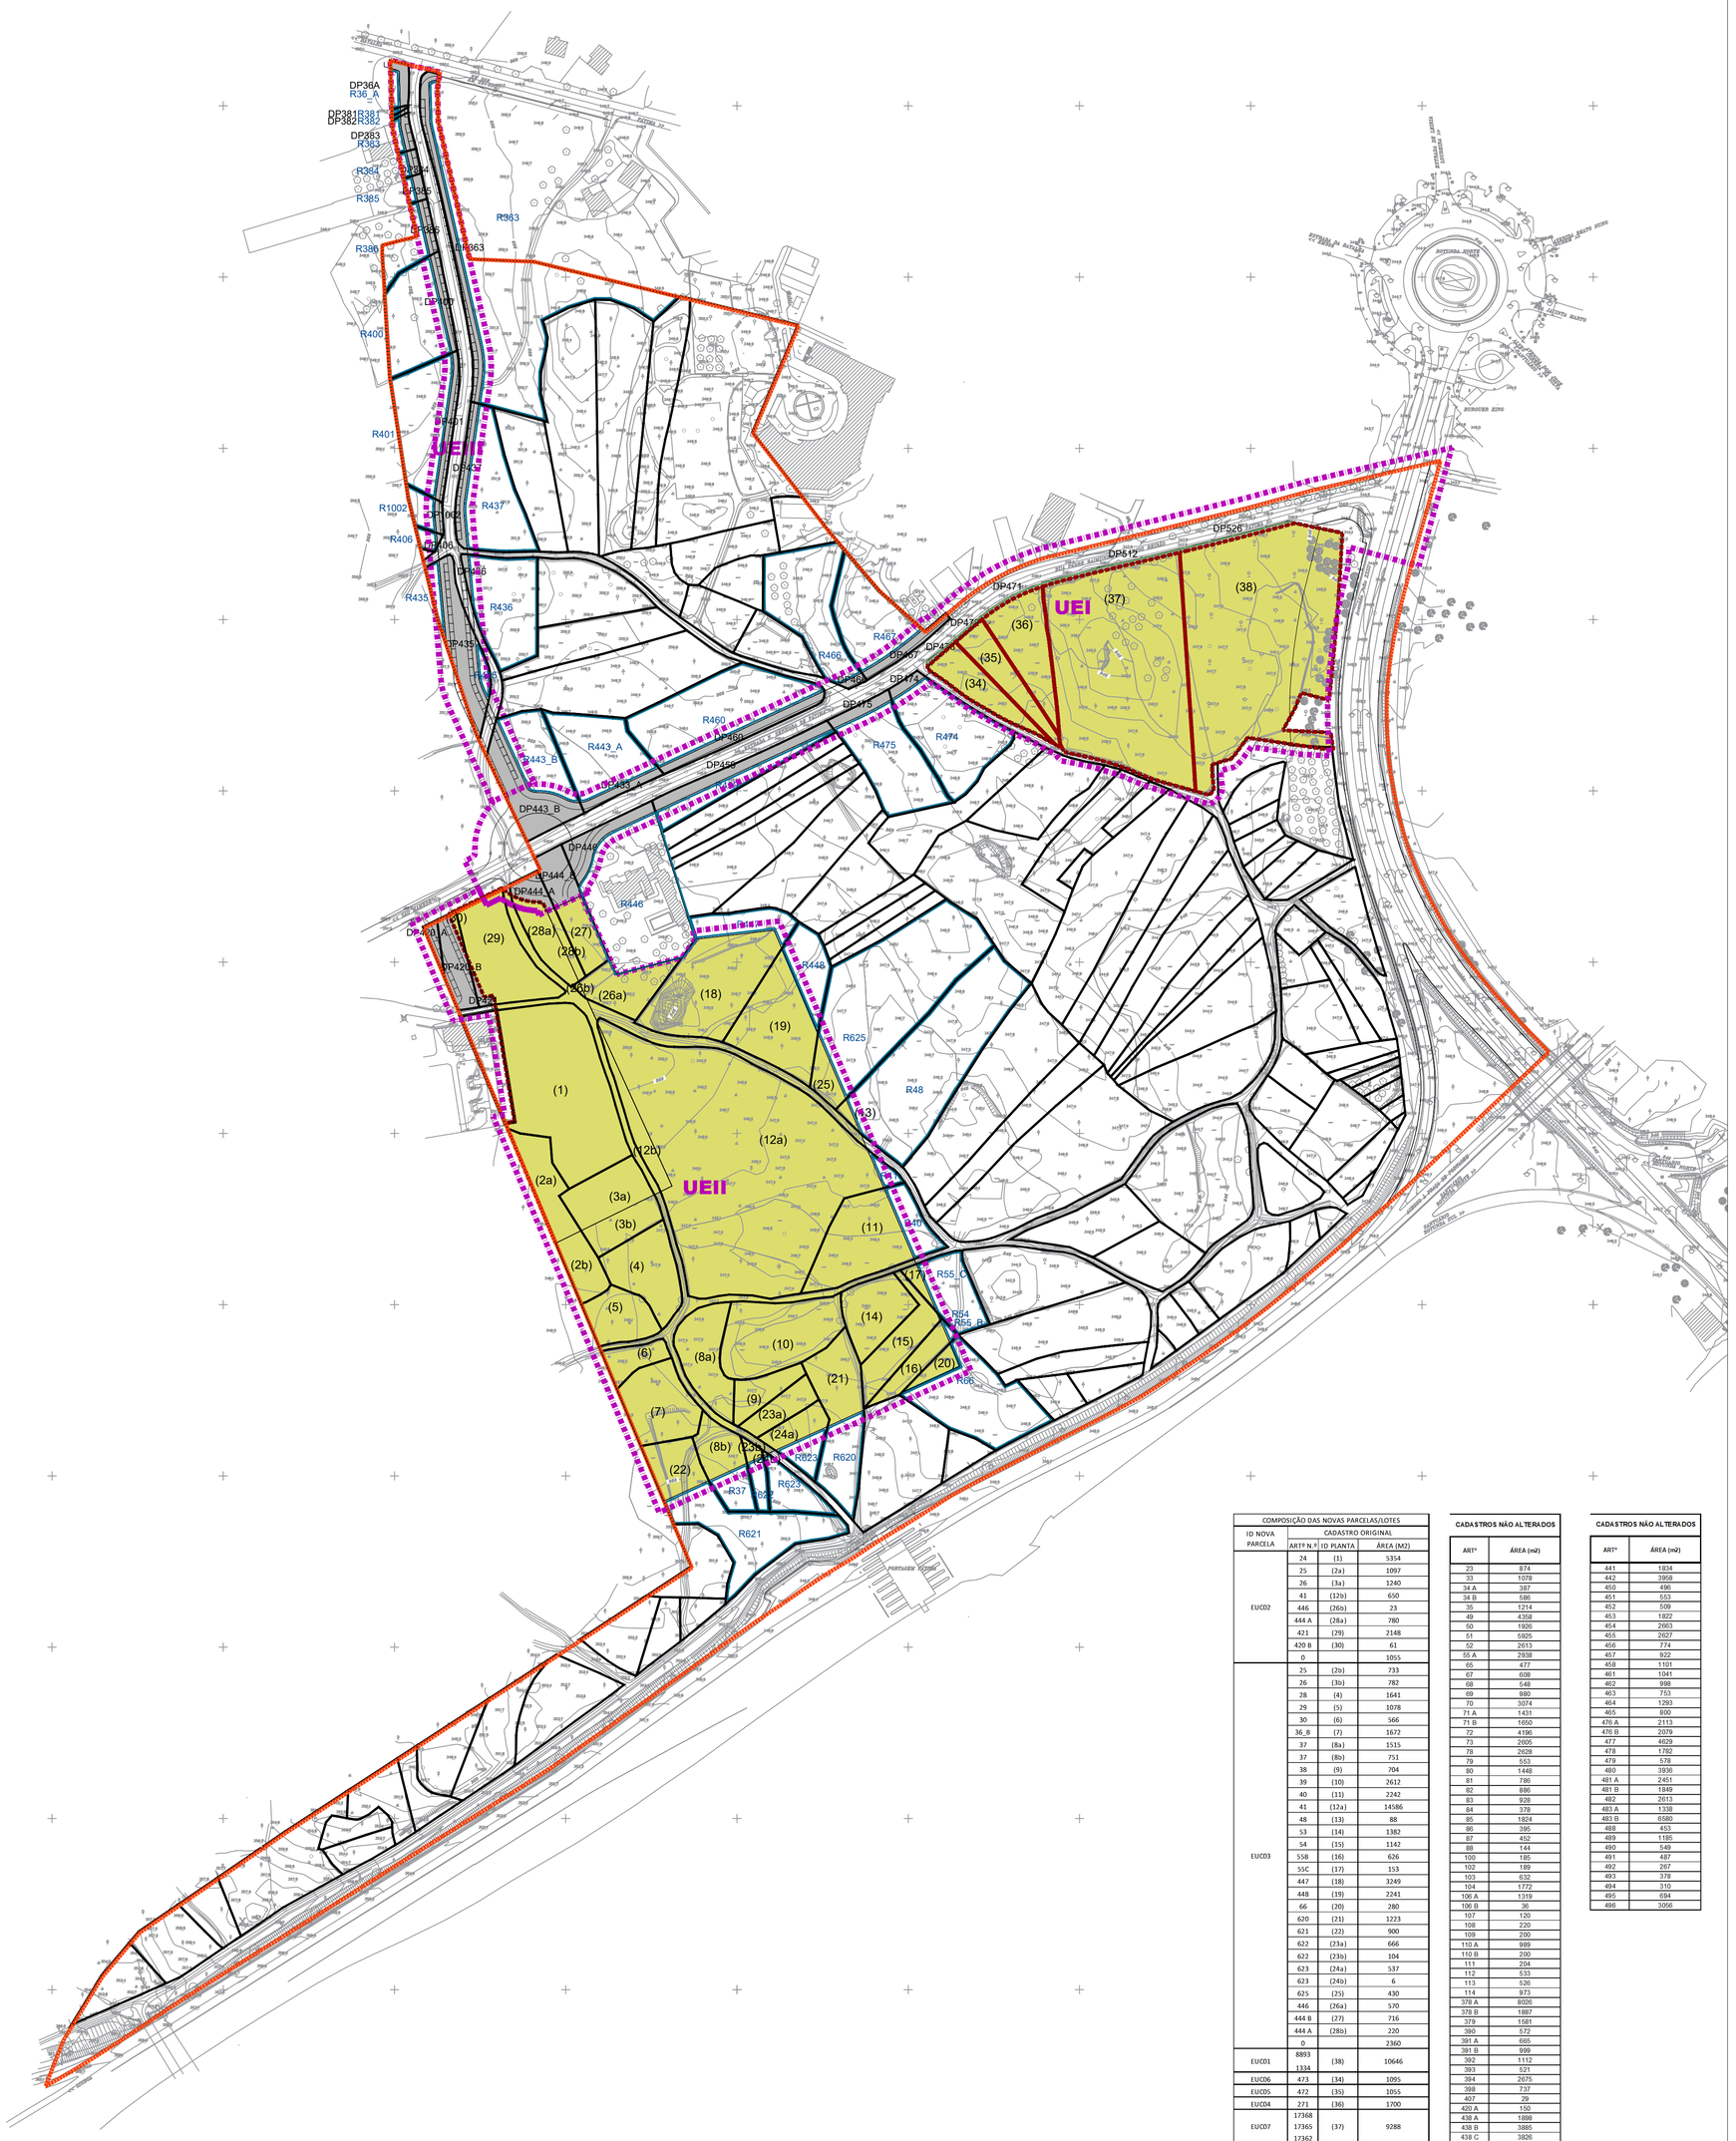

N

L E G E N D A

- limite do Plano de Pormenor (34,3 ha)
- UEXX — limite das Unidades de Execução
- lotes/ parcelas a constituir
- EUC 00 — equipamentos de utilização colectiva
- cadastro original
- DP000 — parcelas a ceder para o domínio municipal
- R000 — áreas remanescentes dos cadastros originais
- (00) — identificação das áreas que integram as parcelas/ lote a constituir

QUADRO DE TRANSFORMAÇÃO FUNDIÁRIA

CADASTROS ORIGINAIS		ÁREA A INTEGRAR NO DOMÍNIO PÚBLICO		ÁREA REMA NESCENTE		ÁREA A INTEGRAR NOVAS PARCELAS		ID NOVA PARCELA
ARTº N.º	ÁREA (m2)	ID	ÁREA (M2)	ID	ÁREA (M2)	ID	ÁREA (M2)	
24	5354	-	-	-	-	(1)	5354	EUC02
25	1830	-	-	-	-	(2a)	1097	EUC02
						(2b)	733	EUC03
26	2023	-	-	-	-	(3a)	1240	EUC02
						(3b)	782	EUC03
28	1641	-	-	-	-	(4)	1641	EUC03
29	1078	-	-	-	-	(5)	1078	EUC03
30	566	-	-	-	-	(6)	566	EUC03
36B	1672	-	-	-	-	(7)	1672	EUC03
37	2768	-	-	R37	502	(8a)	1515	EUC03
						(8b)	751	
38	704	-	-	-	-	(9)	704	EUC03
39	2612	-	-	-	-	(10)	2612	EUC03
40	2926	-	-	R40	685	(11)	2241	EUC03
41	15411	-	-	R41	176	(12a)	14586	EUC03
						(12b)	650	EUC02
48	5471	-	-	R48	5384	(13)	87	EUC03
53	1382	-	-	-	-	(14)	1382	EUC03
54	1146	-	-	R54	4	(15)	1142	EUC03
55 B	686	-	-	R55B	59	(16)	626	EUC02
55 C	1338	-	-	R55_C	1185	(17)	153	EUC03
447	4099	-	-	R447	850	(18)	3249	EUC03
448	3219	-	-	R448	977	(19)	2241	EUC03
66	2971	-	-	R66	2691	(20)	279	EUC02
625	6070	-	-	R625	5640	(25)	430	EUC03
446	5879	DP446	613	R446	4669	(26a)	570	EUC03
						(26b)	26	EUC02
444 B	1296	DP444_B	581	-	-	(27)	716	EUC02
444 A	1309	DP44_A	310	-	-	(28a)	780	EUC02
						(28b)	220	EUC03
420	774	DP420_B	713	-	-	(30)	61	EUC02
473	1136	DP473	41	-	-	(34)	1095	EUC06
472	1089	DP472	34	-	-	(35)	1055	EUC05
471	1771	DP471	71	-	-	(36)	1700	EUC04
17368 17365 17362	9438	DP512	150	-	-	(37)	9288	EUC07
8893 1334	10770	DP526	124	-	-	(38)	10646	EUC01
36 A	393	DP36_A	175	R36_A	218	-	-	Alarg Caminho Municipal Norte da Nova Rotunda
363	13822	DP363	1277	R363	12545	-	-	Alarg Caminho Municipal Norte da Nova Rotunda
381	43	DP381	9	R381	34	-	-	Alarg Caminho Municipal Norte da Nova Rotunda
382	41	DP382	13	R382	28	-	-	Alarg Caminho Municipal Norte da Nova Rotunda
383	345	DP383	117	R383	228	-	-	Alarg Caminho Municipal Norte da Nova Rotunda
384	328	DP384	87	R384	241	-	-	Alarg Caminho Municipal Norte da Nova Rotunda
385	389	DP385	88	R385	301	-	-	Alarg Caminho Municipal Norte da Nova Rotunda
386	1146	DP386	175	R386	971	-	-	Alarg Caminho Municipal Norte da Nova Rotunda
400	2186	DP400	270	R400	1916	-	-	Alarg Caminho Municipal Norte da Nova Rotunda
401	2436	DP401	378	R401	2059	-	-	Alarg Caminho Municipal Norte da Nova Rotunda
406	151	DP406	15	R406	136	-	-	Alarg Caminho Municipal Norte da Nova Rotunda
450 A	150	DP420_A	150	-	-	-	-	Nova via de acesso à sub-estação eléctrica
435	1648	DP435	1234	R435	414	-	-	Alarg Caminho Municipal Norte da Nova Rotunda
436	2296	DP436	71	R436	2225	-	-	Alarg Caminho Municipal Norte da Nova Rotunda
437	2620	DP437	404	R437	2216	-	-	Alarg Caminho Municipal Norte da Nova Rotunda
443 A	2331	DP443_A	243	R443_A	2088	-	-	Alarg Rua Padre Raimundo dos Anjos Beirão
443 B	2641	DP443_B	804	R443_B	1366	-	-	Nova Rotunda
			472			-	-	Alarg Caminho Municipal Norte da Nova Rotunda
446	5879	DP446	369	R446	4670	-	-	Nova Rotunda
			244			-	-	Alarg Rua Padre Raimundo dos Anjos Beirão
459	1559	DP459	660	R459	899	-	-	Alarg Rua Padre Raimundo dos Anjos Beirão
460	3883	DP460	557	R460	3325	-	-	Alarg Rua Padre Raimundo dos Anjos Beirão
466	2714	DP466	69	R466	2646	-	-	Alarg Rua Padre Raimundo dos Anjos Beirão
467	2205	DP467	308	R467	1897	-	-	Alarg Rua Padre Raimundo dos Anjos Beirão
474	2752	DP474	125	R474	2628	-	-	Alarg Rua Padre Raimundo dos Anjos Beirão
475	2523	DP475	235	R475	2288	-	-	Alarg Rua Padre Raimundo dos Anjos Beirão
1002	400	DP1002	86	R1002	314	-	-	Alarg Caminho Municipal Norte da Nova Rotunda

COMPOSIÇÃO DAS NOVAS PARCELAS/LOTES

ID NOVA PARCELA	CADASTRO ORIGINAL		
	ARTº N.º	ID PLANTA	ÁREA (M2)
EUC02	24	(1)	5354
	25	(2a)	1097
	26	(3a)	1240
	41	(12b)	650
	446	(26b)	23
	444 A	(28a)	780
	421	(29)	2148
	420 B	(30)	61
	0		1055
EUC03	25	(2b)	733
	26	(3b)	782
	28	(4)	1641
	29	(5)	1078
	30	(6)	566
	36_B	(7)	1672
	37	(8a)	1515
	37	(8b)	751
	38	(9)	704
	39	(10)	2612
	40	(11)	2242
	41	(12a)	14586
	48	(13)	88
	53	(14)	1382
	54	(15)	1142
	55B	(16)	626
	55C	(17)	153
	447	(18)	3249
	448	(19)	2241
	66	(20)	280
	620	(21)	1223
	621	(22)	900
	622	(23a)	666
	622	(23b)	104
	623	(24a)	537
	623	(24b)	6
	625	(25)	430
	446	(26a)	570
	444 B	(27)	716
	444 A	(28b)	220
	0		2360
EUC01	8893 1334	(38)	10646
EUC06	473	(34)	1095
EUC05	472	(35)	1055
EUC04	271	(36)	1700
EUC07	17368 17365 17362	(37)	9288

CADASTROS NÃO ALTERADOS

ARTº	ÁREA (m2)
23	874
33	1078
34 A	387
34 B	586
35	1214
49	4358
50	1926
51	5925
52	2613
55 A	2938
65	477
67	608
68	548
69	980
70	3074
71 A	1431
71 B	1650
72	4196
73	2605
78	2628
79	553
80	1448
81	786
82	886
83	928
84	378
85	1824
86	395
87	452
88	144
100	185
102	189
103	632
104	1772
106 A	1319
106 B	36
107	120
108	220
109	200
110 A	989
110 B	200
111	204
112	533
113	526
114	973
378 A	8026
378 B	1887
379	1581
390	572
391 A	665
391 B	999
392	1112
393	521
394	2675
398	737
407	29
420 A	150
438 A	1998
438 B	3885
438 C	3826
438 D	2232
439	1920
440	944

CADASTROS NÃO ALTERADOS

ARTº	ÁREA (m2)
441	1834
442	3958
450	496
451	553
452	509
453	1822
454	2663
455	2627
456	774
457	922
458	1101
461	1041
462	998
463	753
464	1293
465	800
476 A	2113
476 B	2079
477	4629
478	1782
479	578
480	3936
481 A	2451
481 B	1849
482	2613
483 A	1338
483 B	6580
488	453
489	1185
490	549
491	487
492	267
493	378
494	310
495	694
496	3056

100m 10m 0 100m 200m

REVISÃO	ALTERAÇÕES	DATA	DESENHOU	VERIFICOU	APROVOU

PLANO DE PORMENOR DA TAPADA

3ª FASE: VERSÃO FINAL DO PLANO

cliente

Ourém CÂMARA MUNICIPAL

Câmara Municipal de Ourém

idom ENGENHARIA, ARQUITECTURA e CONSULTORIA

escala 1:2000

data Junho 2013

ELEMENTOS QUE ACOMPANHAM O PLANO

PLANTA DE TRANSFORMAÇÃO FUNDIÁRIA

760 - 0302 - /

cartografia base

DUALIDADE . data : 2006 . escala: 1/500 . sistema de projecção: GAUSS . elipsóide: HAYFORD . Datum: 73

projectou	desenhou	verificou	aprovou	Encargo	Desenho Nº	Revisão
INM	INM	JGM	JGM			